
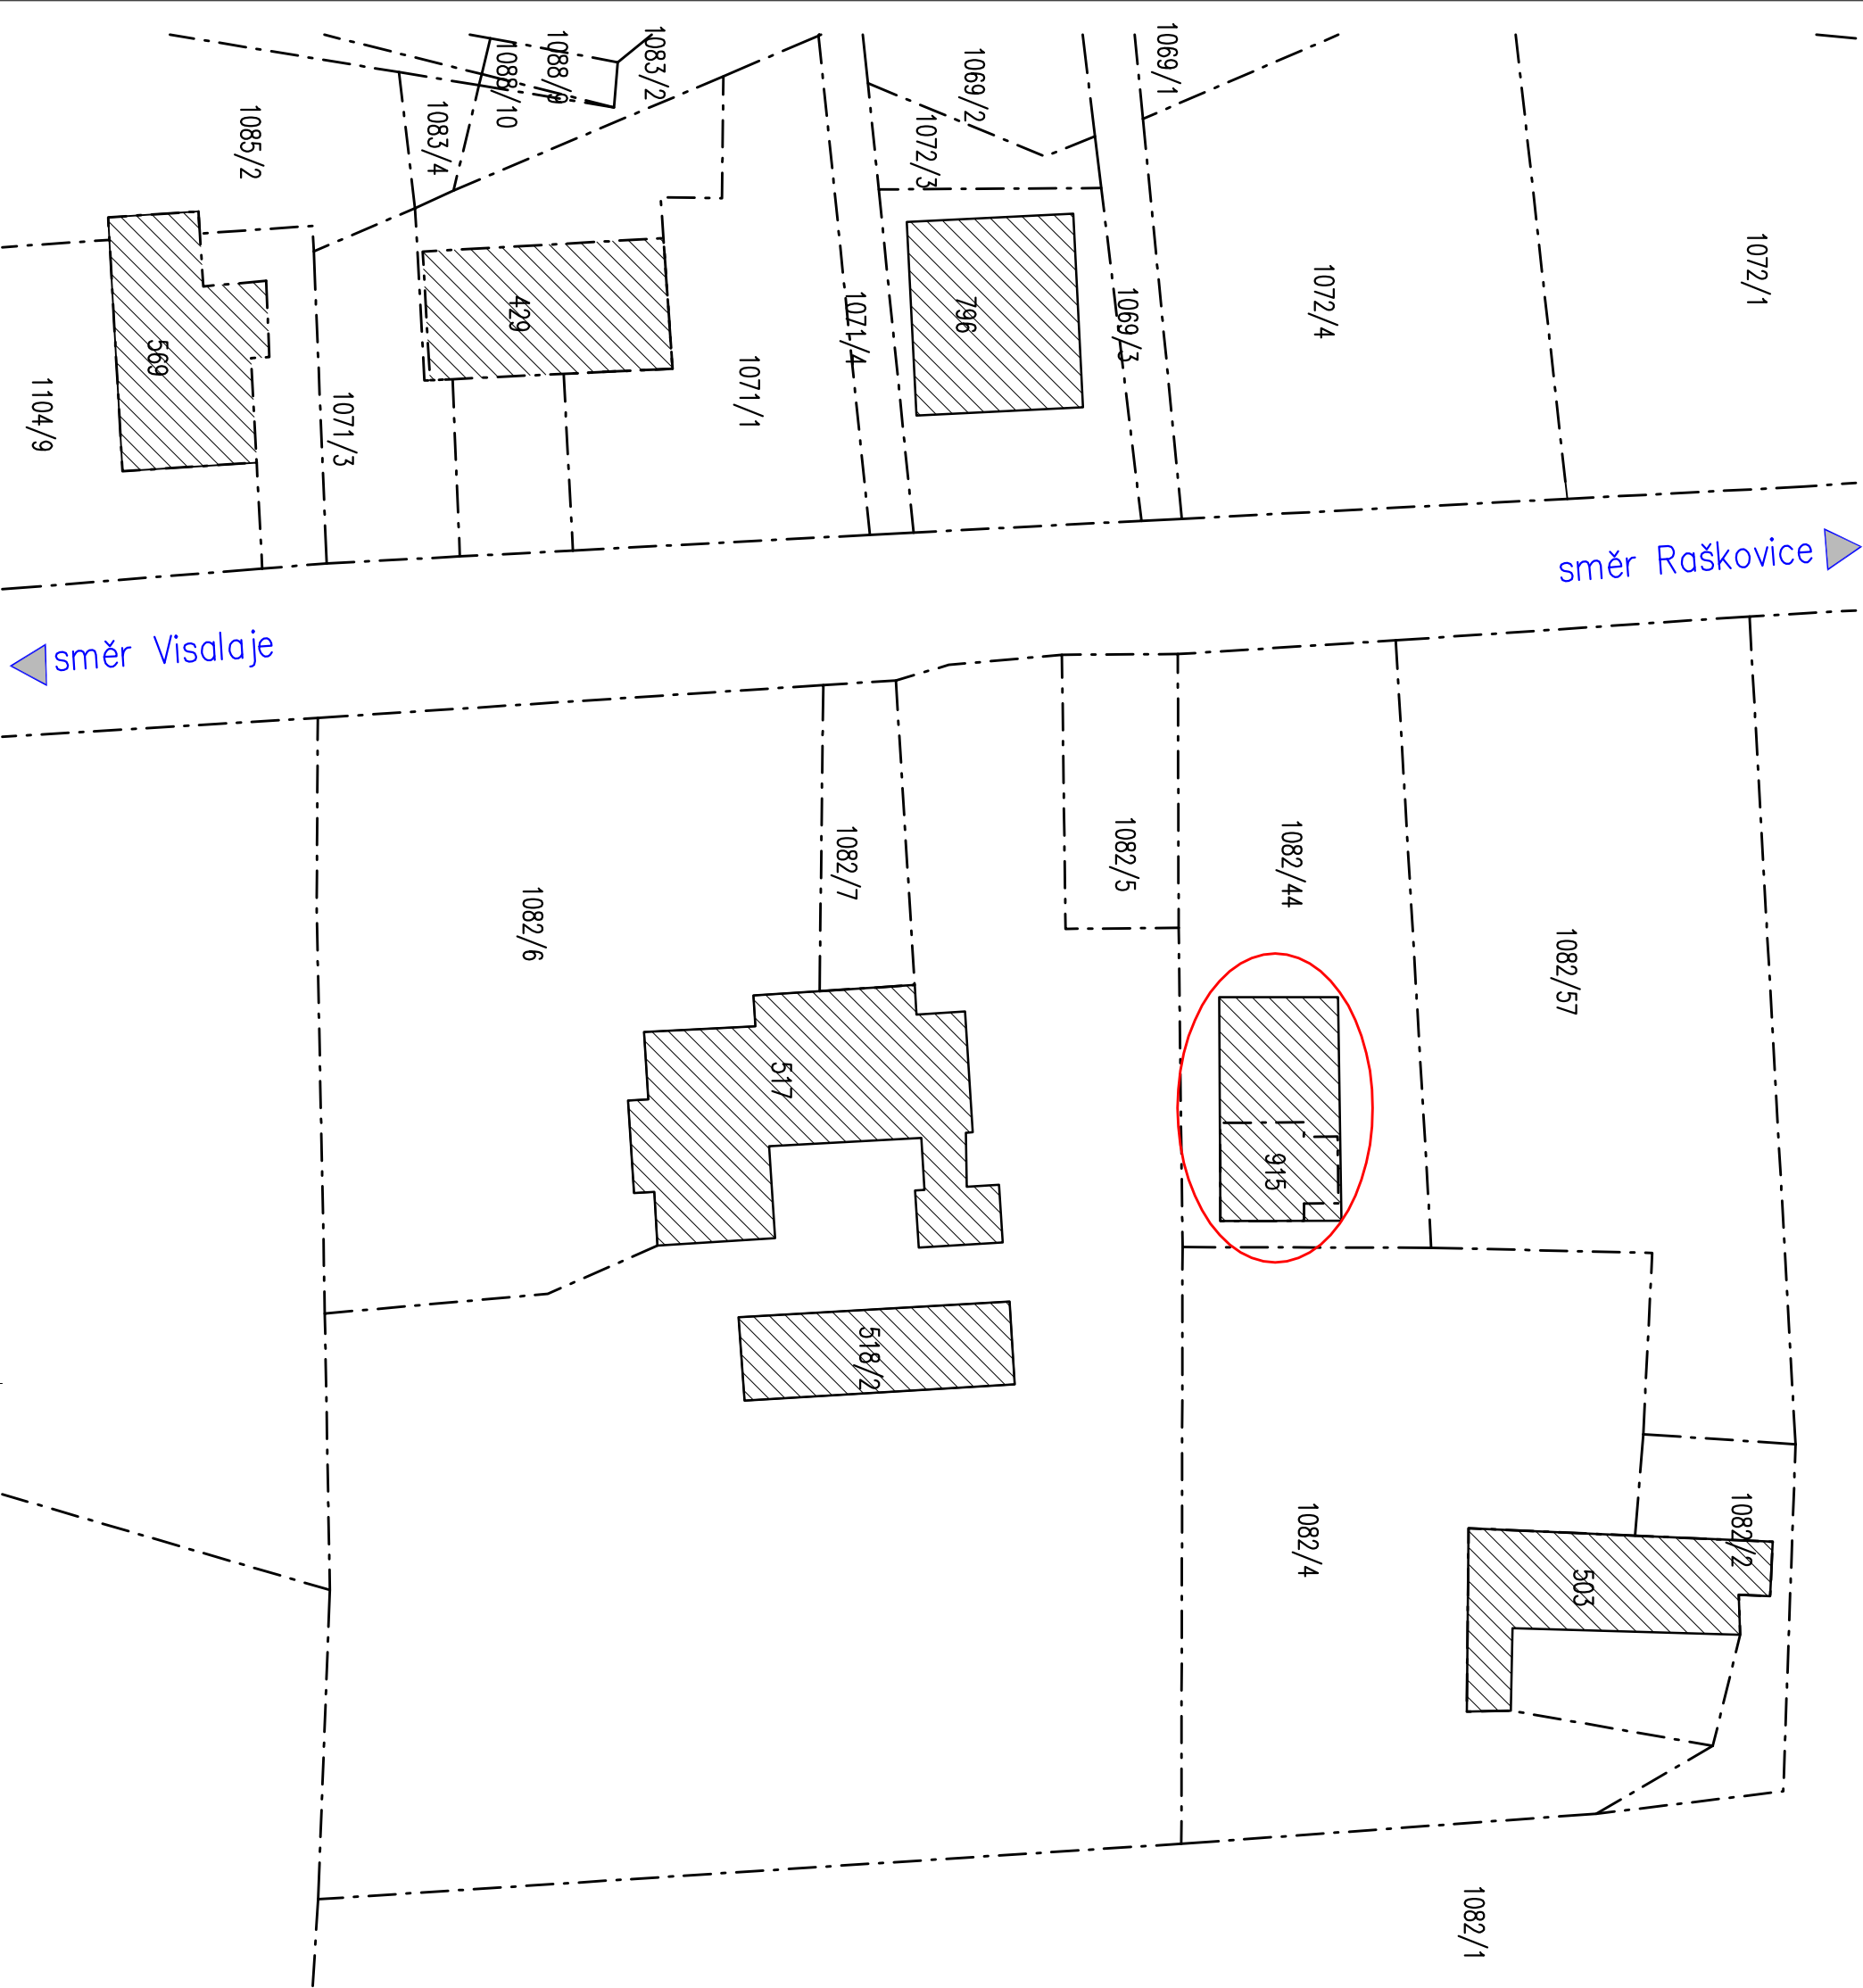


LEGENDA ŘEŠENÉHO STAVU:

- STÁVAJÍCÍ OBJEKTY
- XXXX

XXXX

PARCELNÍ HRANICE A PARCELNÍ ČÍSLA
/ POZEMKY DOTČENÉ STAVEBNÍMI ÚPRAVAMI

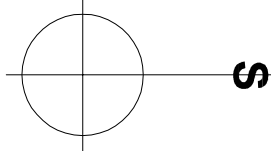

ČÁST PD			
STAVEBNÍK Obec Krásná Krásná 287, 739 04 Pražmo			
NÁZEV STAVBY Oprava podkrovní objektu č.p. 325			
MÍSTO STAVBY p.č. 1082/44 a st. 915, k.ú. Krásná p. L.H.			
AUTORIZACE		PARÉ	
ZODPOVĚDNÝ PROJEKTANT JAN MÜLLER		PROJEKTANT/VYPRACOVAL JAN MÜLLER	
STUPEŇ PD	PDPS	MĚŘÍTKO	1:50
DATUM		06 / 2020	
DOKUMENT		ČÍSLO	
KATASTRÁLNÍ SITUACE		C.2	