
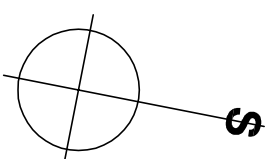


LEGENDA KONSTRUKCÍ:

- STÁVAJÍCÍ KONSTRUKCE V POHLEDU A ŘEZU
- NOVÉ KONSTRUKCE V POHLEDU A ŘEZU
- ZPĚTNÁ MTŽ BET. KRYTINY, VÝMĚNA (NAHRADA NOVOU) V ROZSAHU cca 20%
- OSTATNÍ NOVÉ KONSTRUKCE BEZ ROZLIŠENÍ

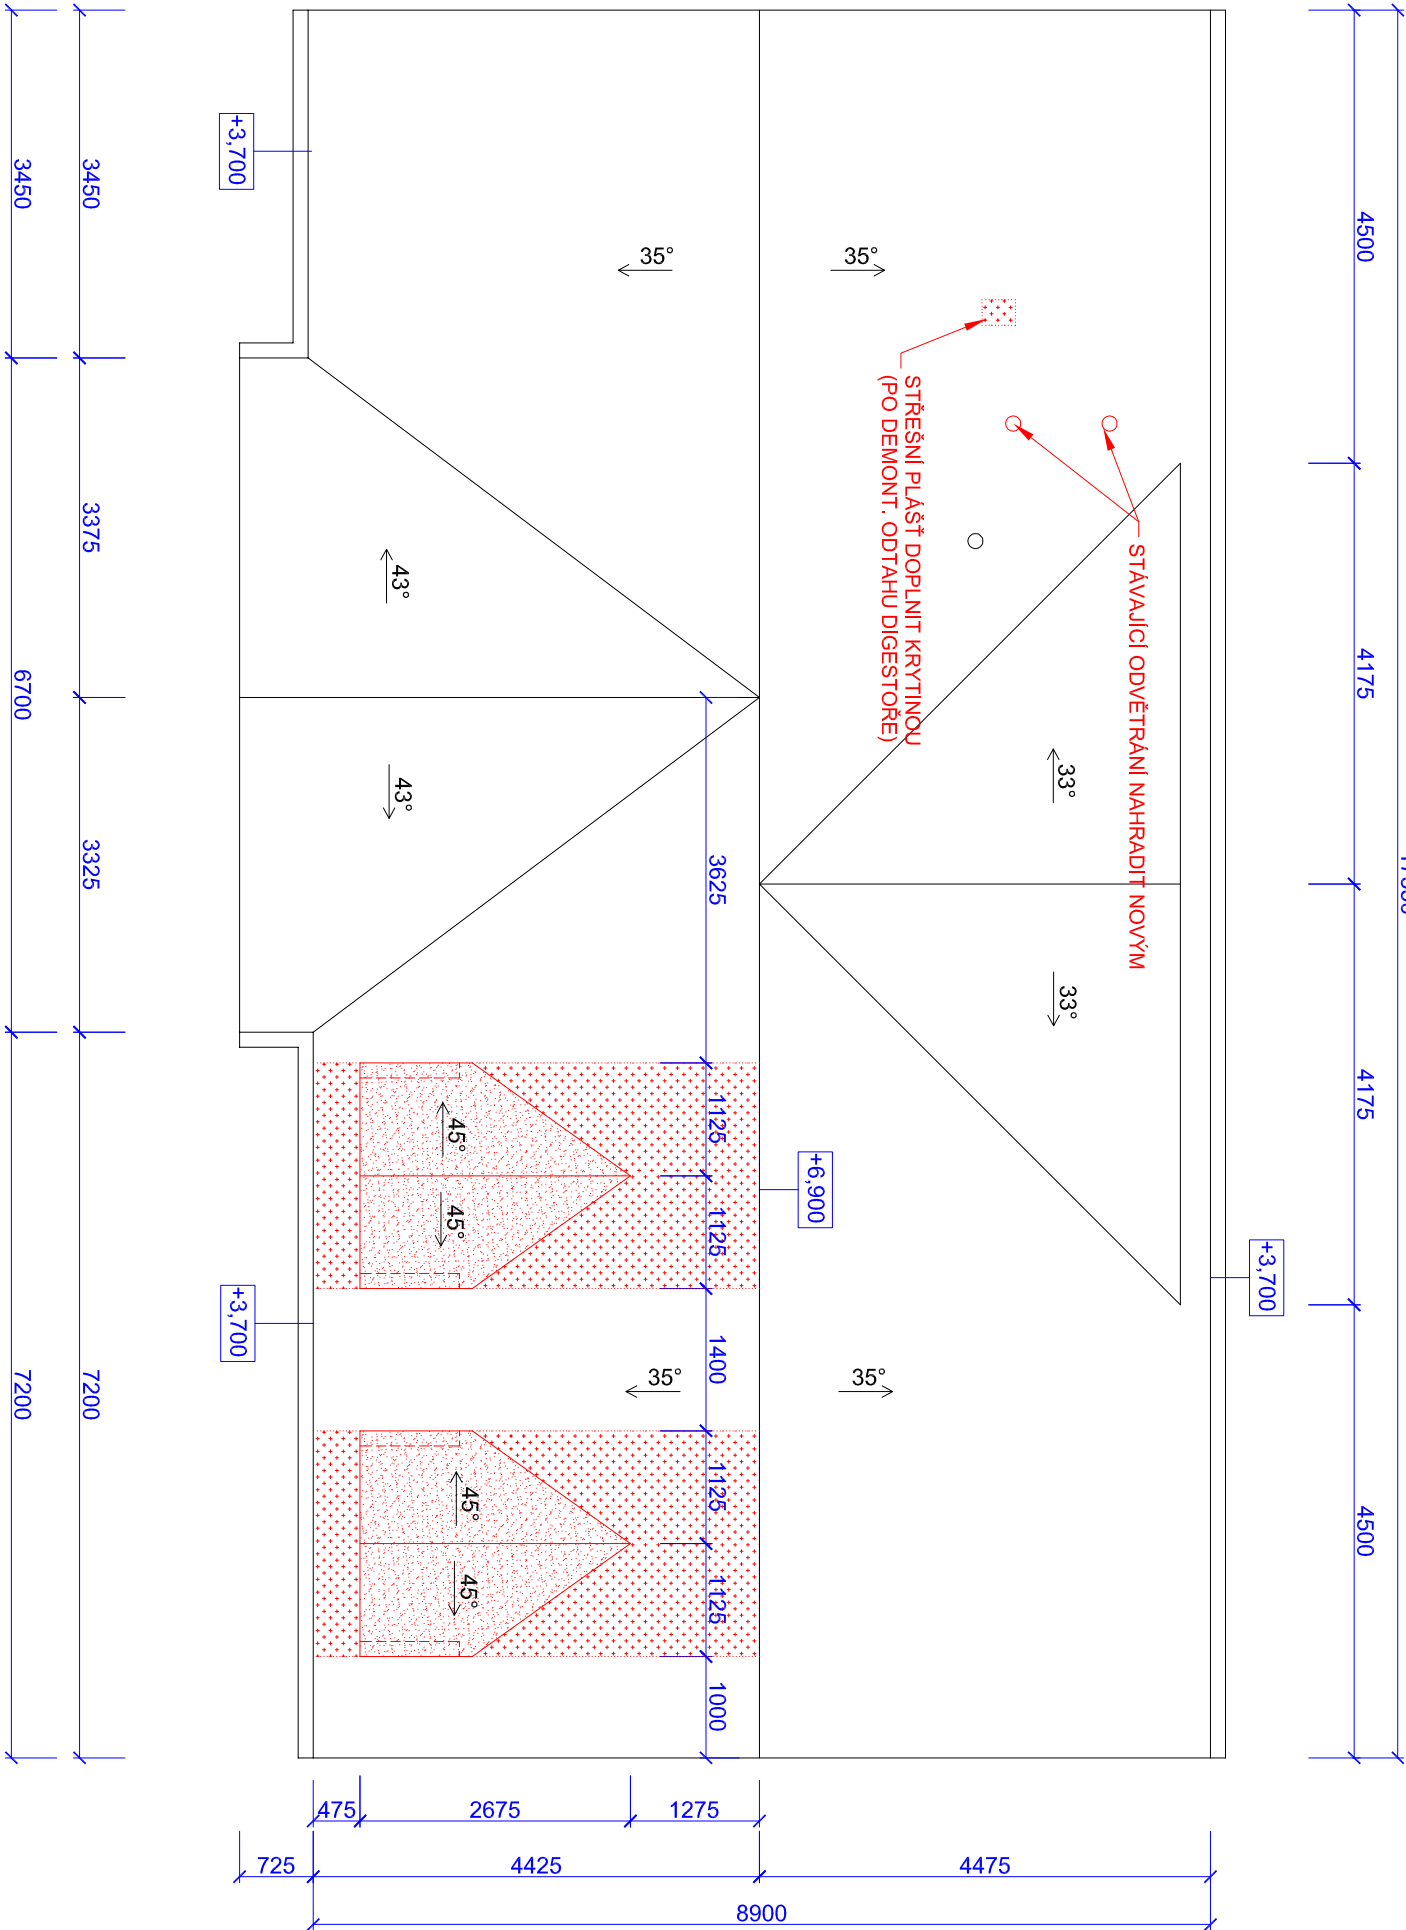

ČÁST PD

D.1.1 ARCHITEKTONICKO-STAVEBNÍ ŘEŠENÍ

STAVEBNÍK	Obec Krásná
	Krásná 287, 739 04 Pražmo
NÁZEV STAVBY	
	Oprava podkrovní objektu č.p. 325
MÍSTO STAVBY	
	p.č. 1082/44 a st. 915, k.ú. Krásná p. L.H.

AUTORIZACE	PARÉ

ZODPOVĚDNÝ PROJEKTANT	PROJEKTANTVYPRACOVAL
JAN MÜLLER	JAN MÜLLER

STUPEŇ PD	PDPS	MĚŘÍTKO	1:75
DATUM	06 / 2020		
DOKUMENT	ČÍSLO		
ZASTŘEŠENÍ-NAVRŽENÝ STAV			D.1-106