




POHLED 1

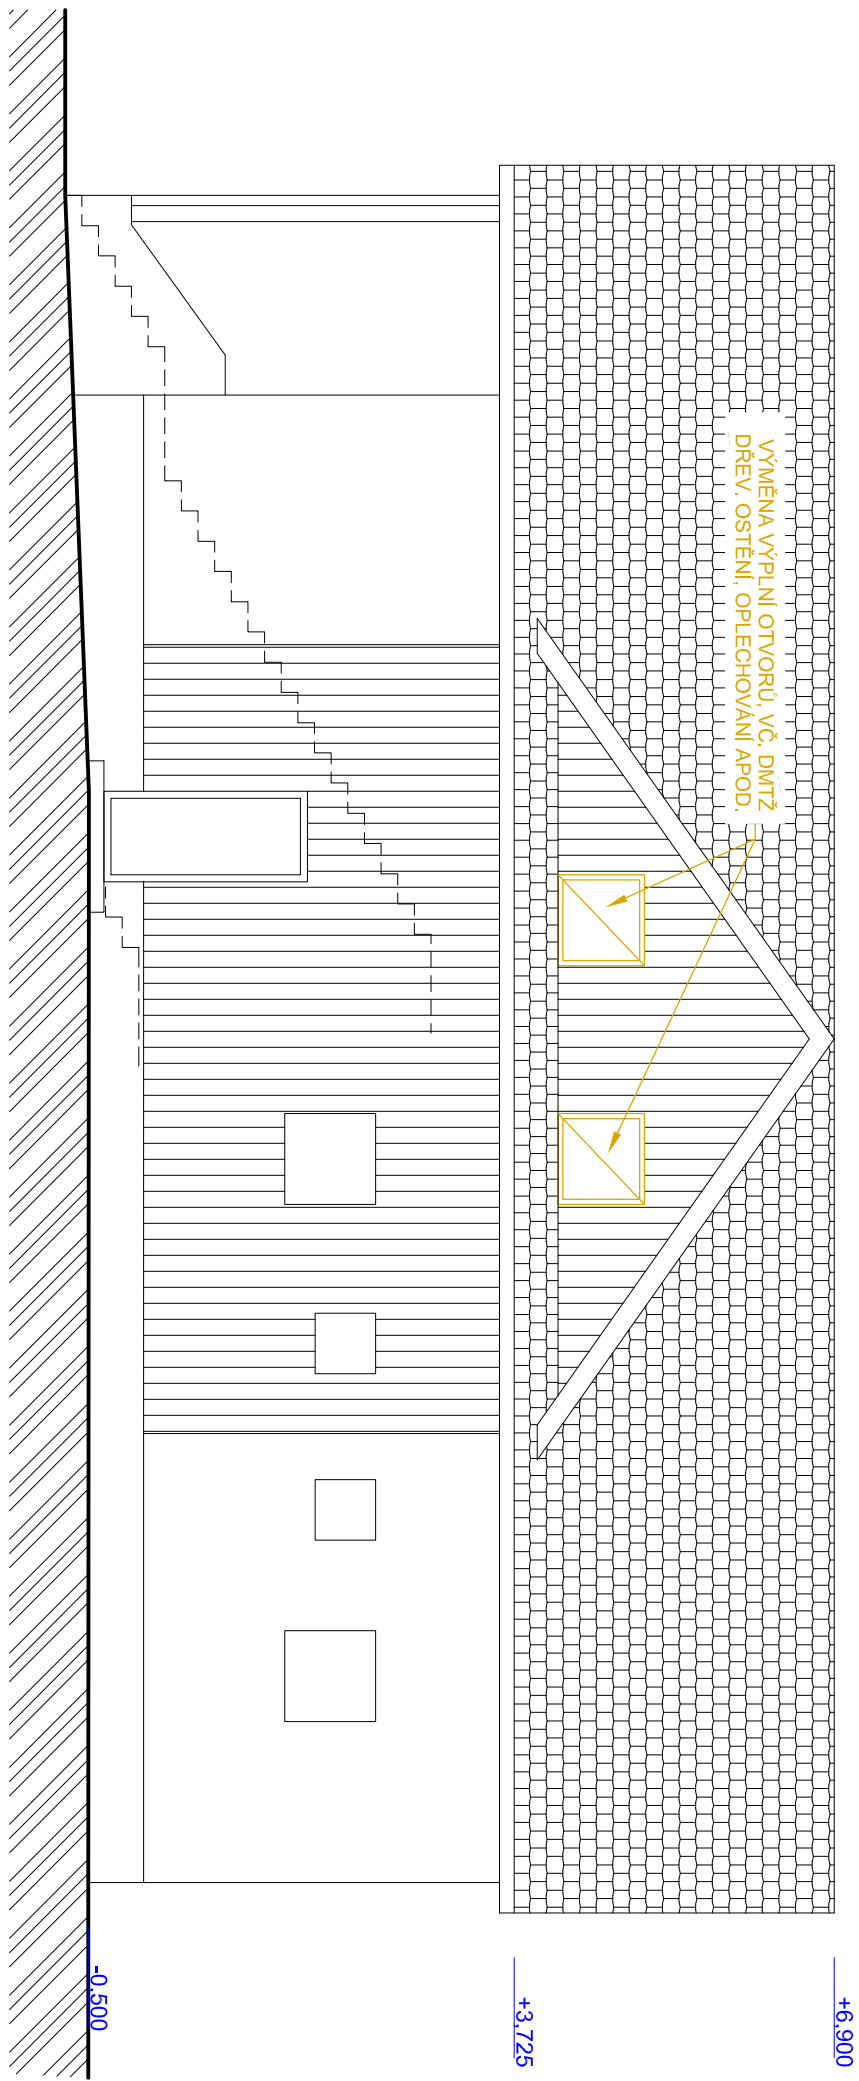


POHLED 2

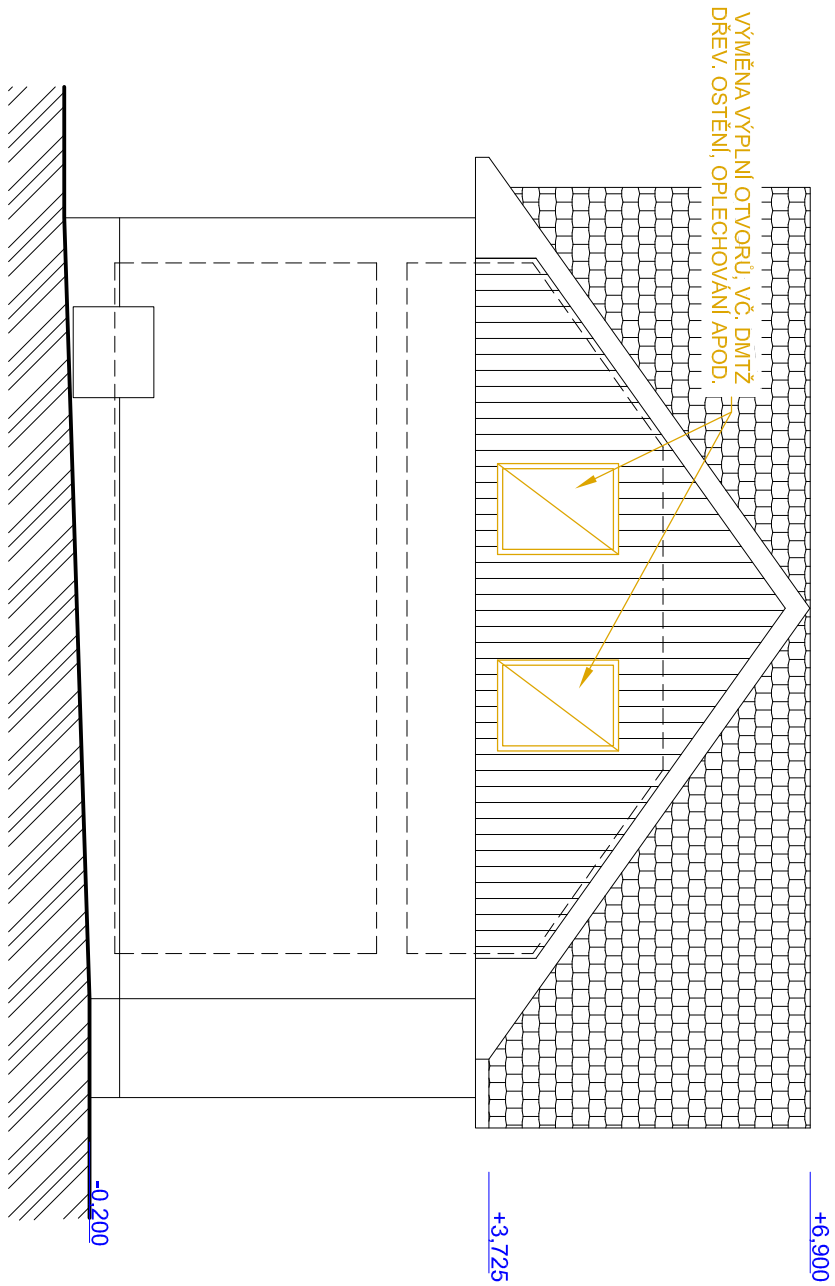

POHLED 3

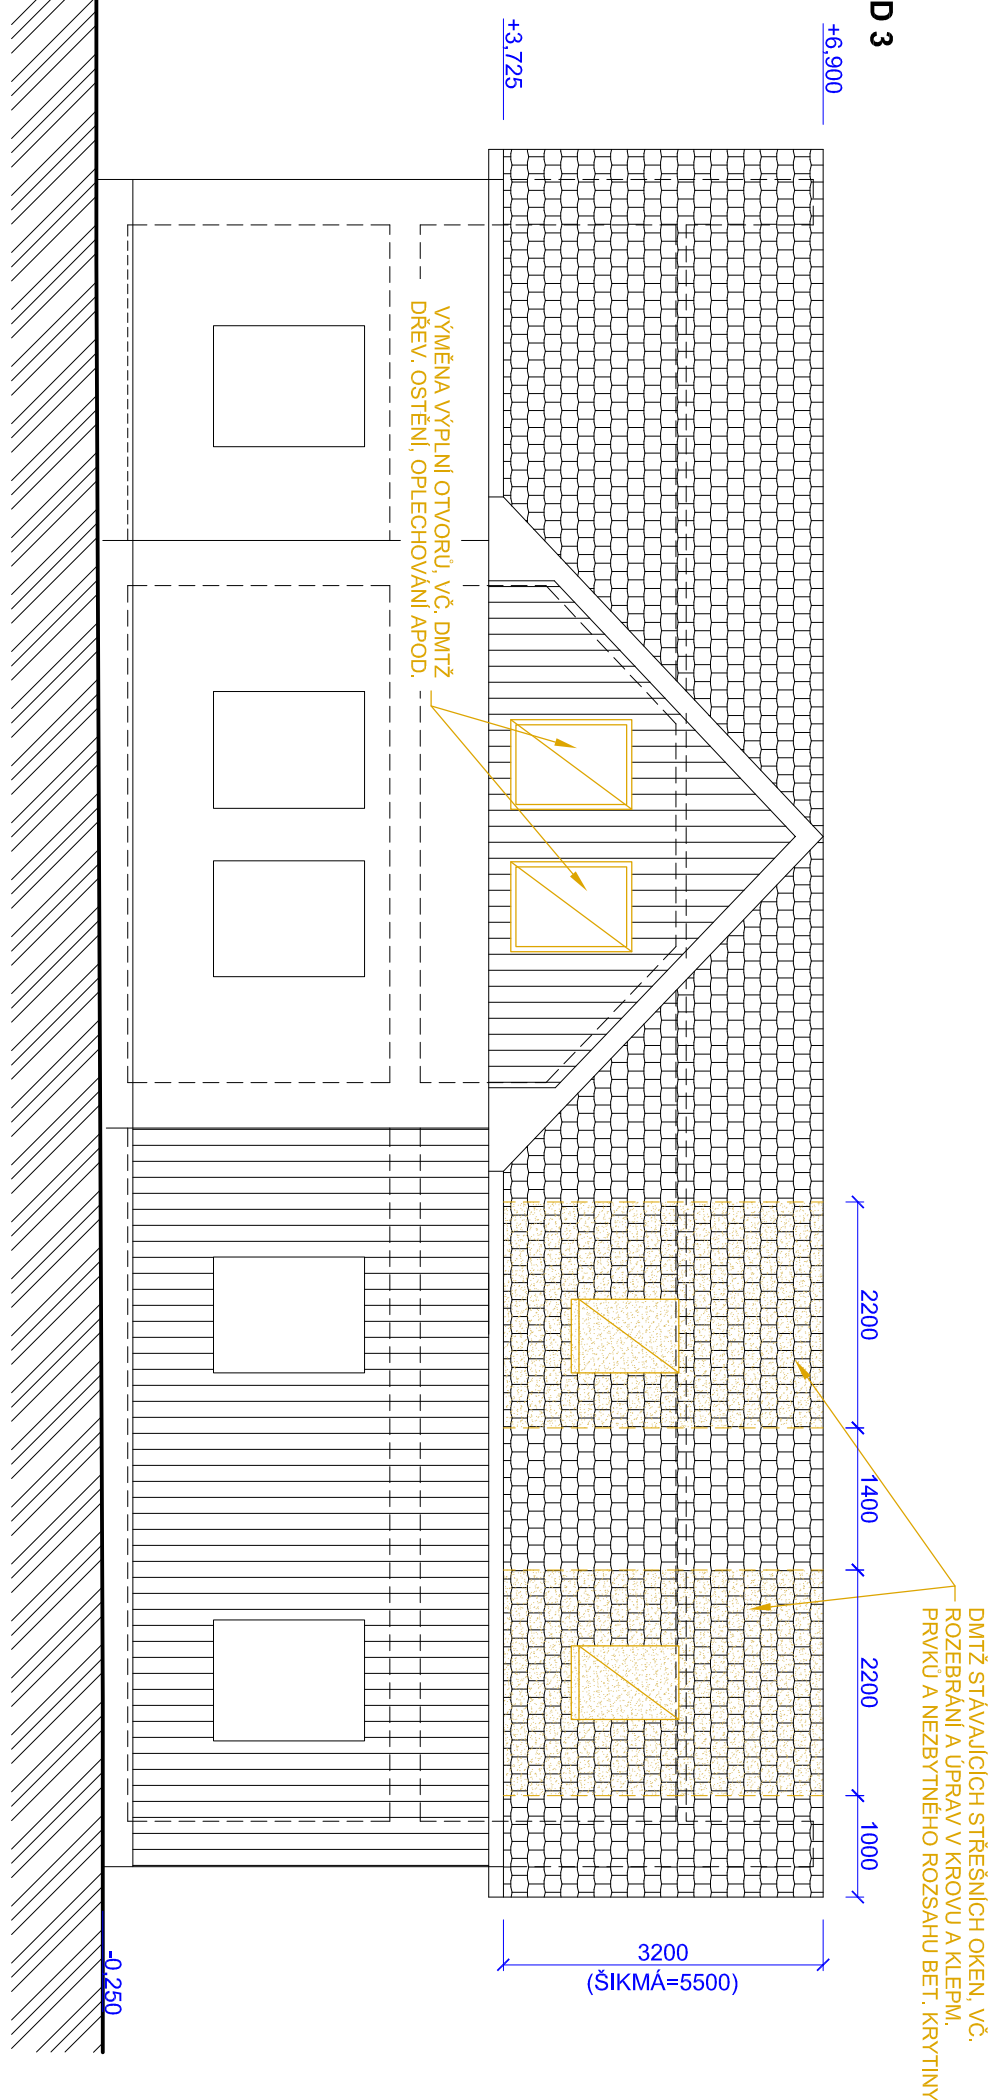


POHLED 4

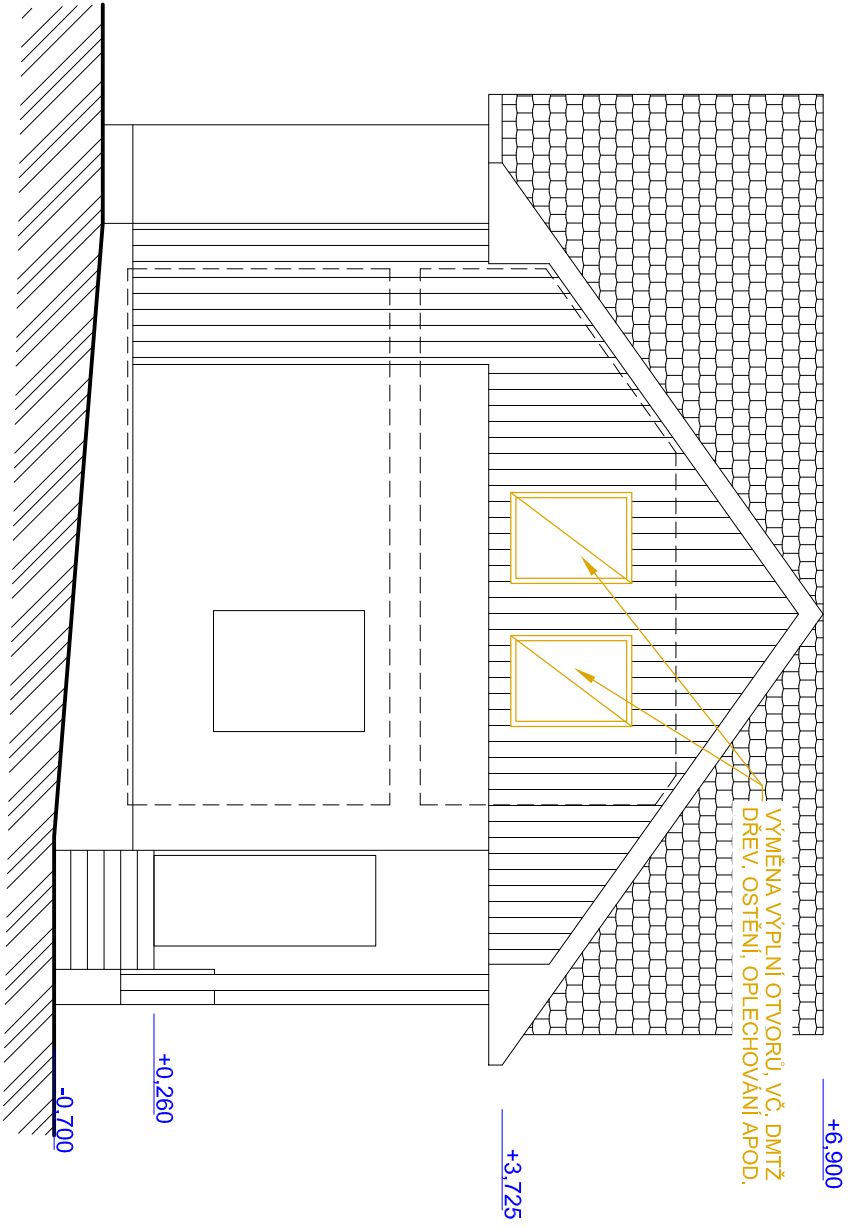

LEGENDA POVRCHŮ:

- DEMONTOVANÉ KČE V POHLEDU BEZ ROZLIŠENÍ MATERIÁLU
- DEMONTÁŽ STAVAJÍCÍCH VÝPLNÍ OTVORŮ VČ. ROZEBRÁNÍ NAVAZUJÍCÍHO DŘEV., OSTEŇÍ, OPLECHOVÁNÍ, PRAKLETŮ...
- STAVAJÍCÍ DŘEVĚNÉ OBLOŽENÍ NA P+0, BARVA TML, HNĚDA
- STŘEŠNÍ KRYTINA, BETONOVÁ V BARVĚ TML, HNĚDA
- OSTATNÍ KONSTRUKCE BEZ ROZLIŠENÍ
- PŮVODNÍ / UPRAVENÝ TERÉN

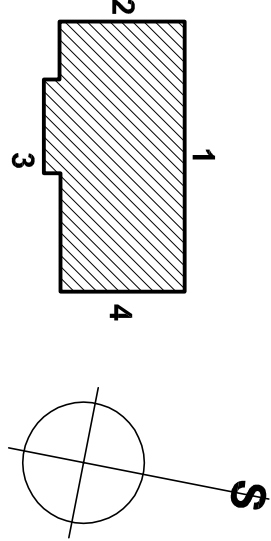

ČÁST PD  
D.1.1 ARCHITEKTONICKO-STAVEBNÍ ŘEŠENÍ

STAVEBNÍK

Krásná 287, 739 04 Píazno

Oprava podkrovní objektu č.p. 325

MÍSTO STAVBY

p.č. 1082/44 a st. 915, k.ú. Krásná p. L.H.

AUTORIZACE

PARÉ

ZODPOVĚDNÝ PROJEKTANT  
JAN MÜLLER

PROJEKTANT VYPRACOVAL  
JAN MÜLLER

STUPEŇ PD  
PDPs

MĚŘITKO  
1:75

DATUM  
06 / 2020

TECHNICKÉ POHLEDY

BOURACÍ PRÁCE

D.1-108