




**OBEČNÍ ÚŘAD KRÁSNÁ**  
**I/2021**




**ČELNÍ POHLED**




**DVORNÍ POHLED**

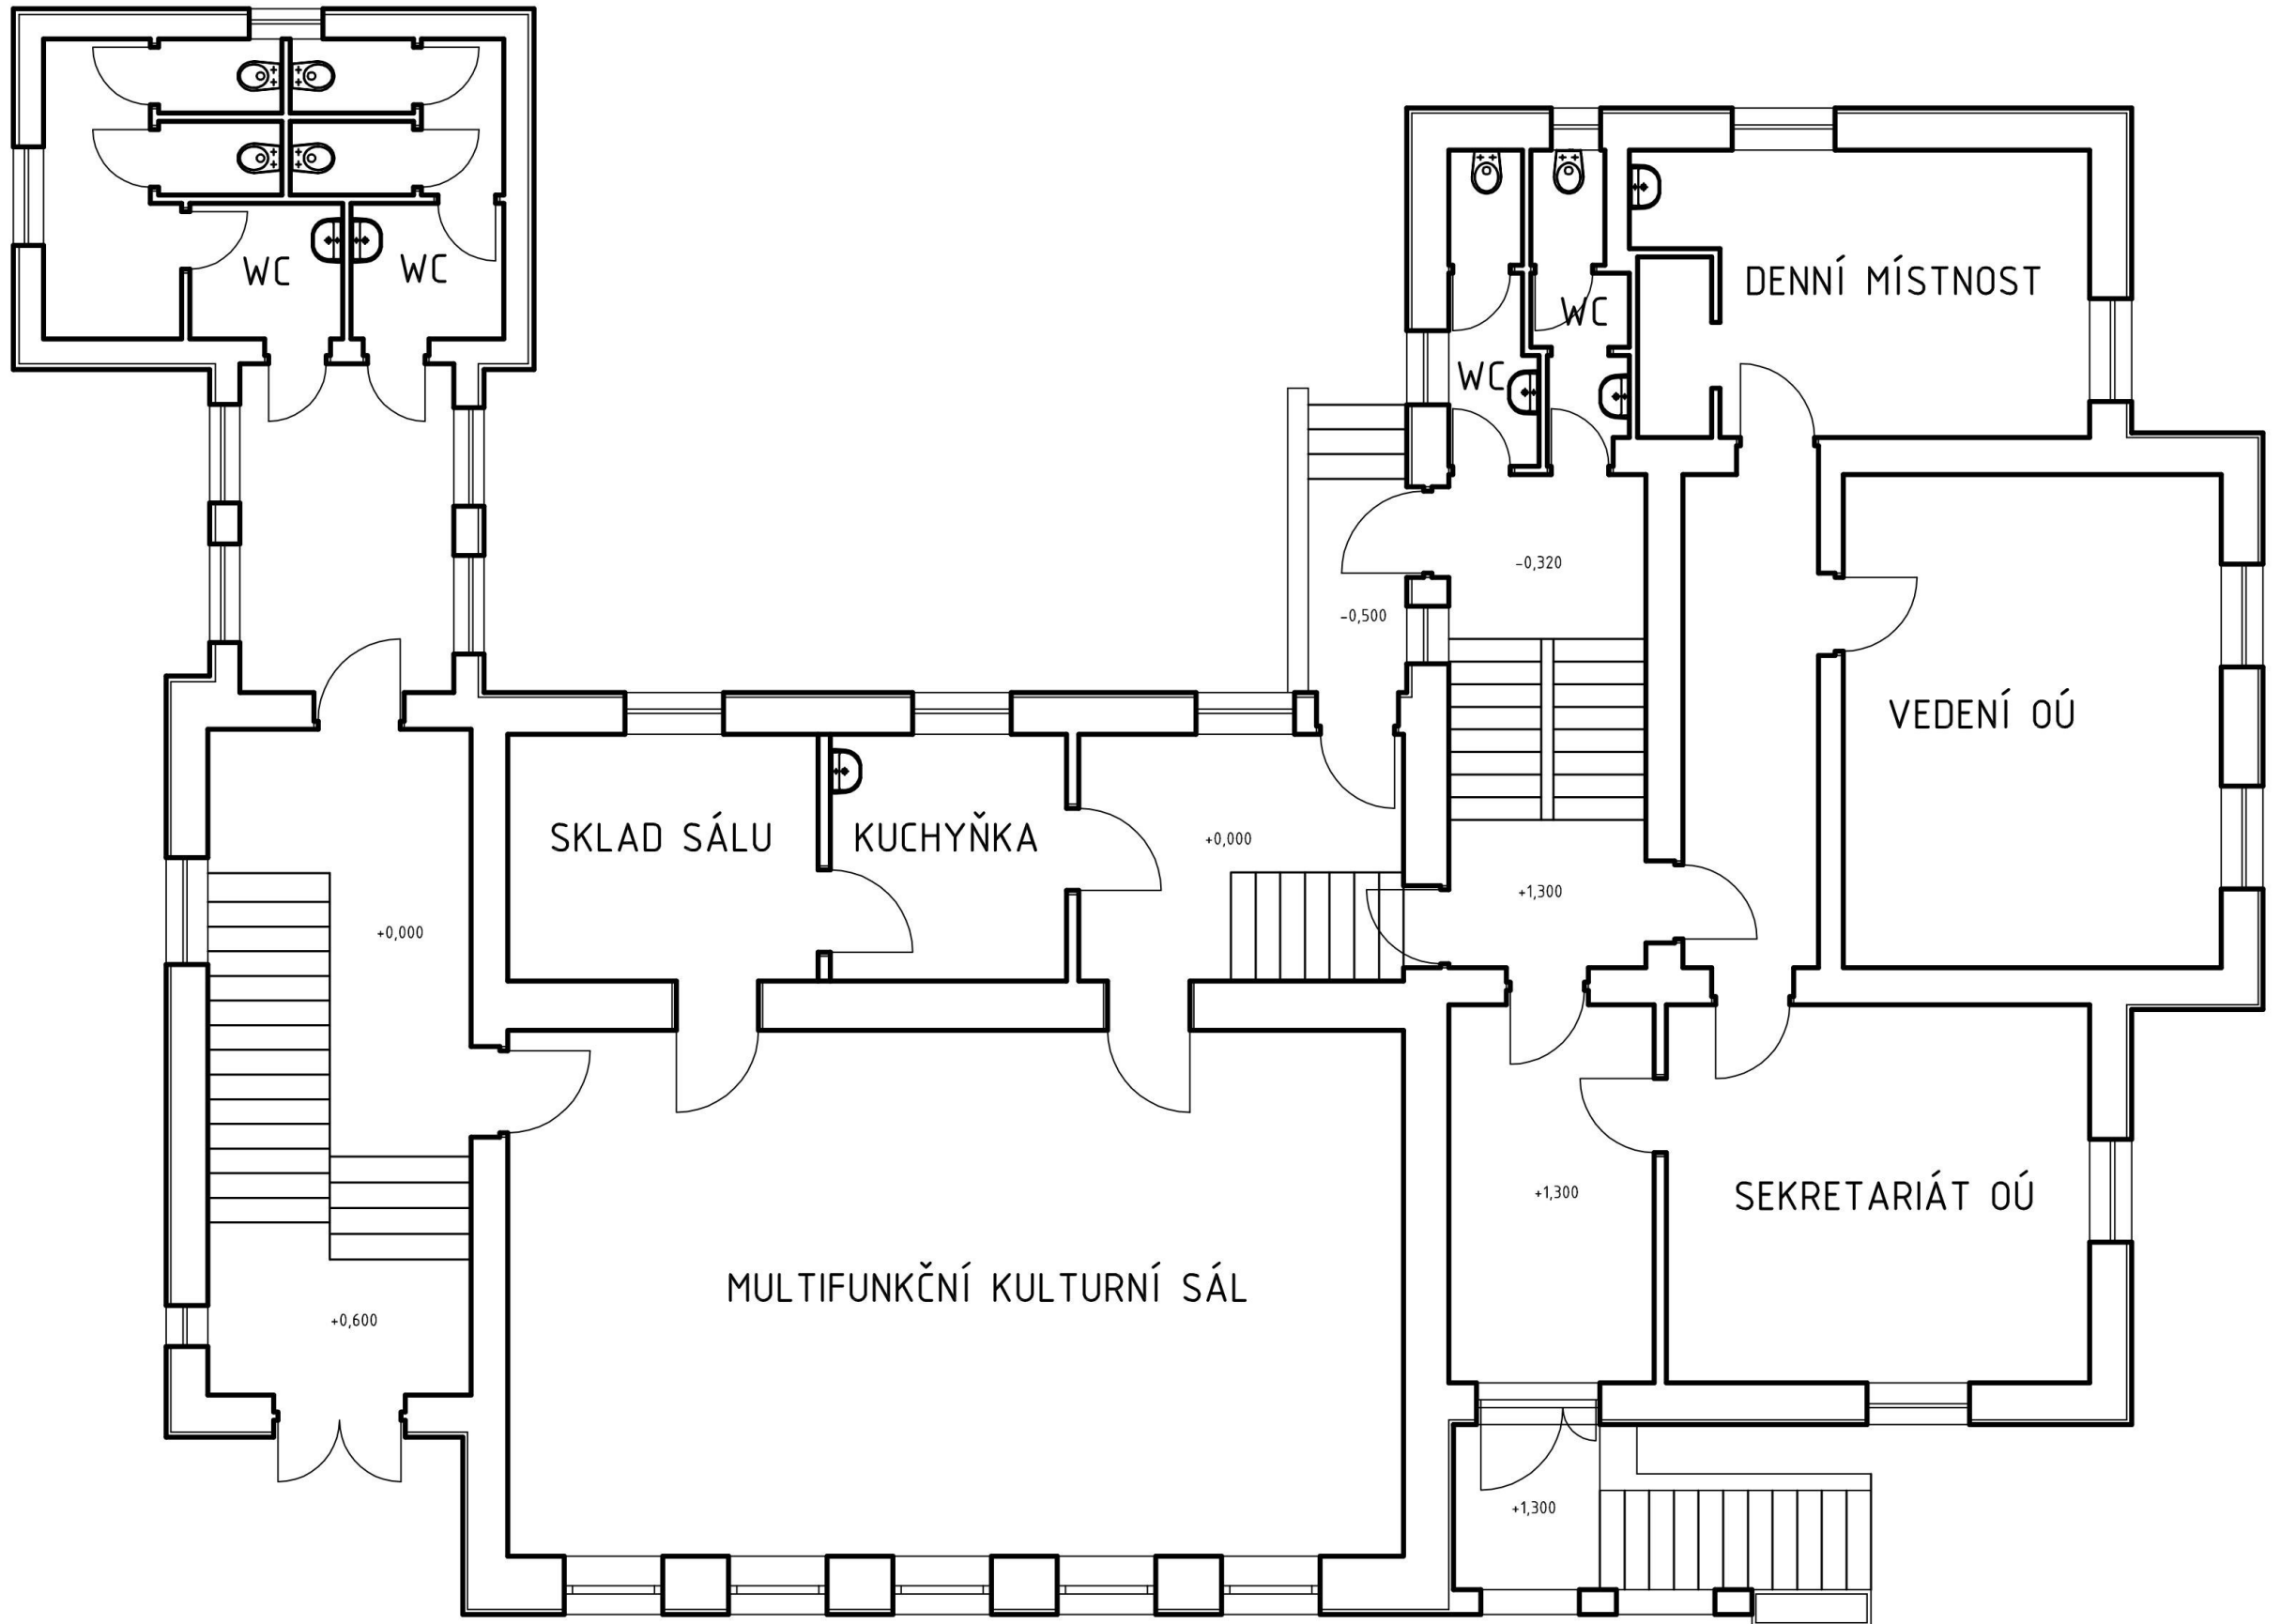

**1. NP - STAV**

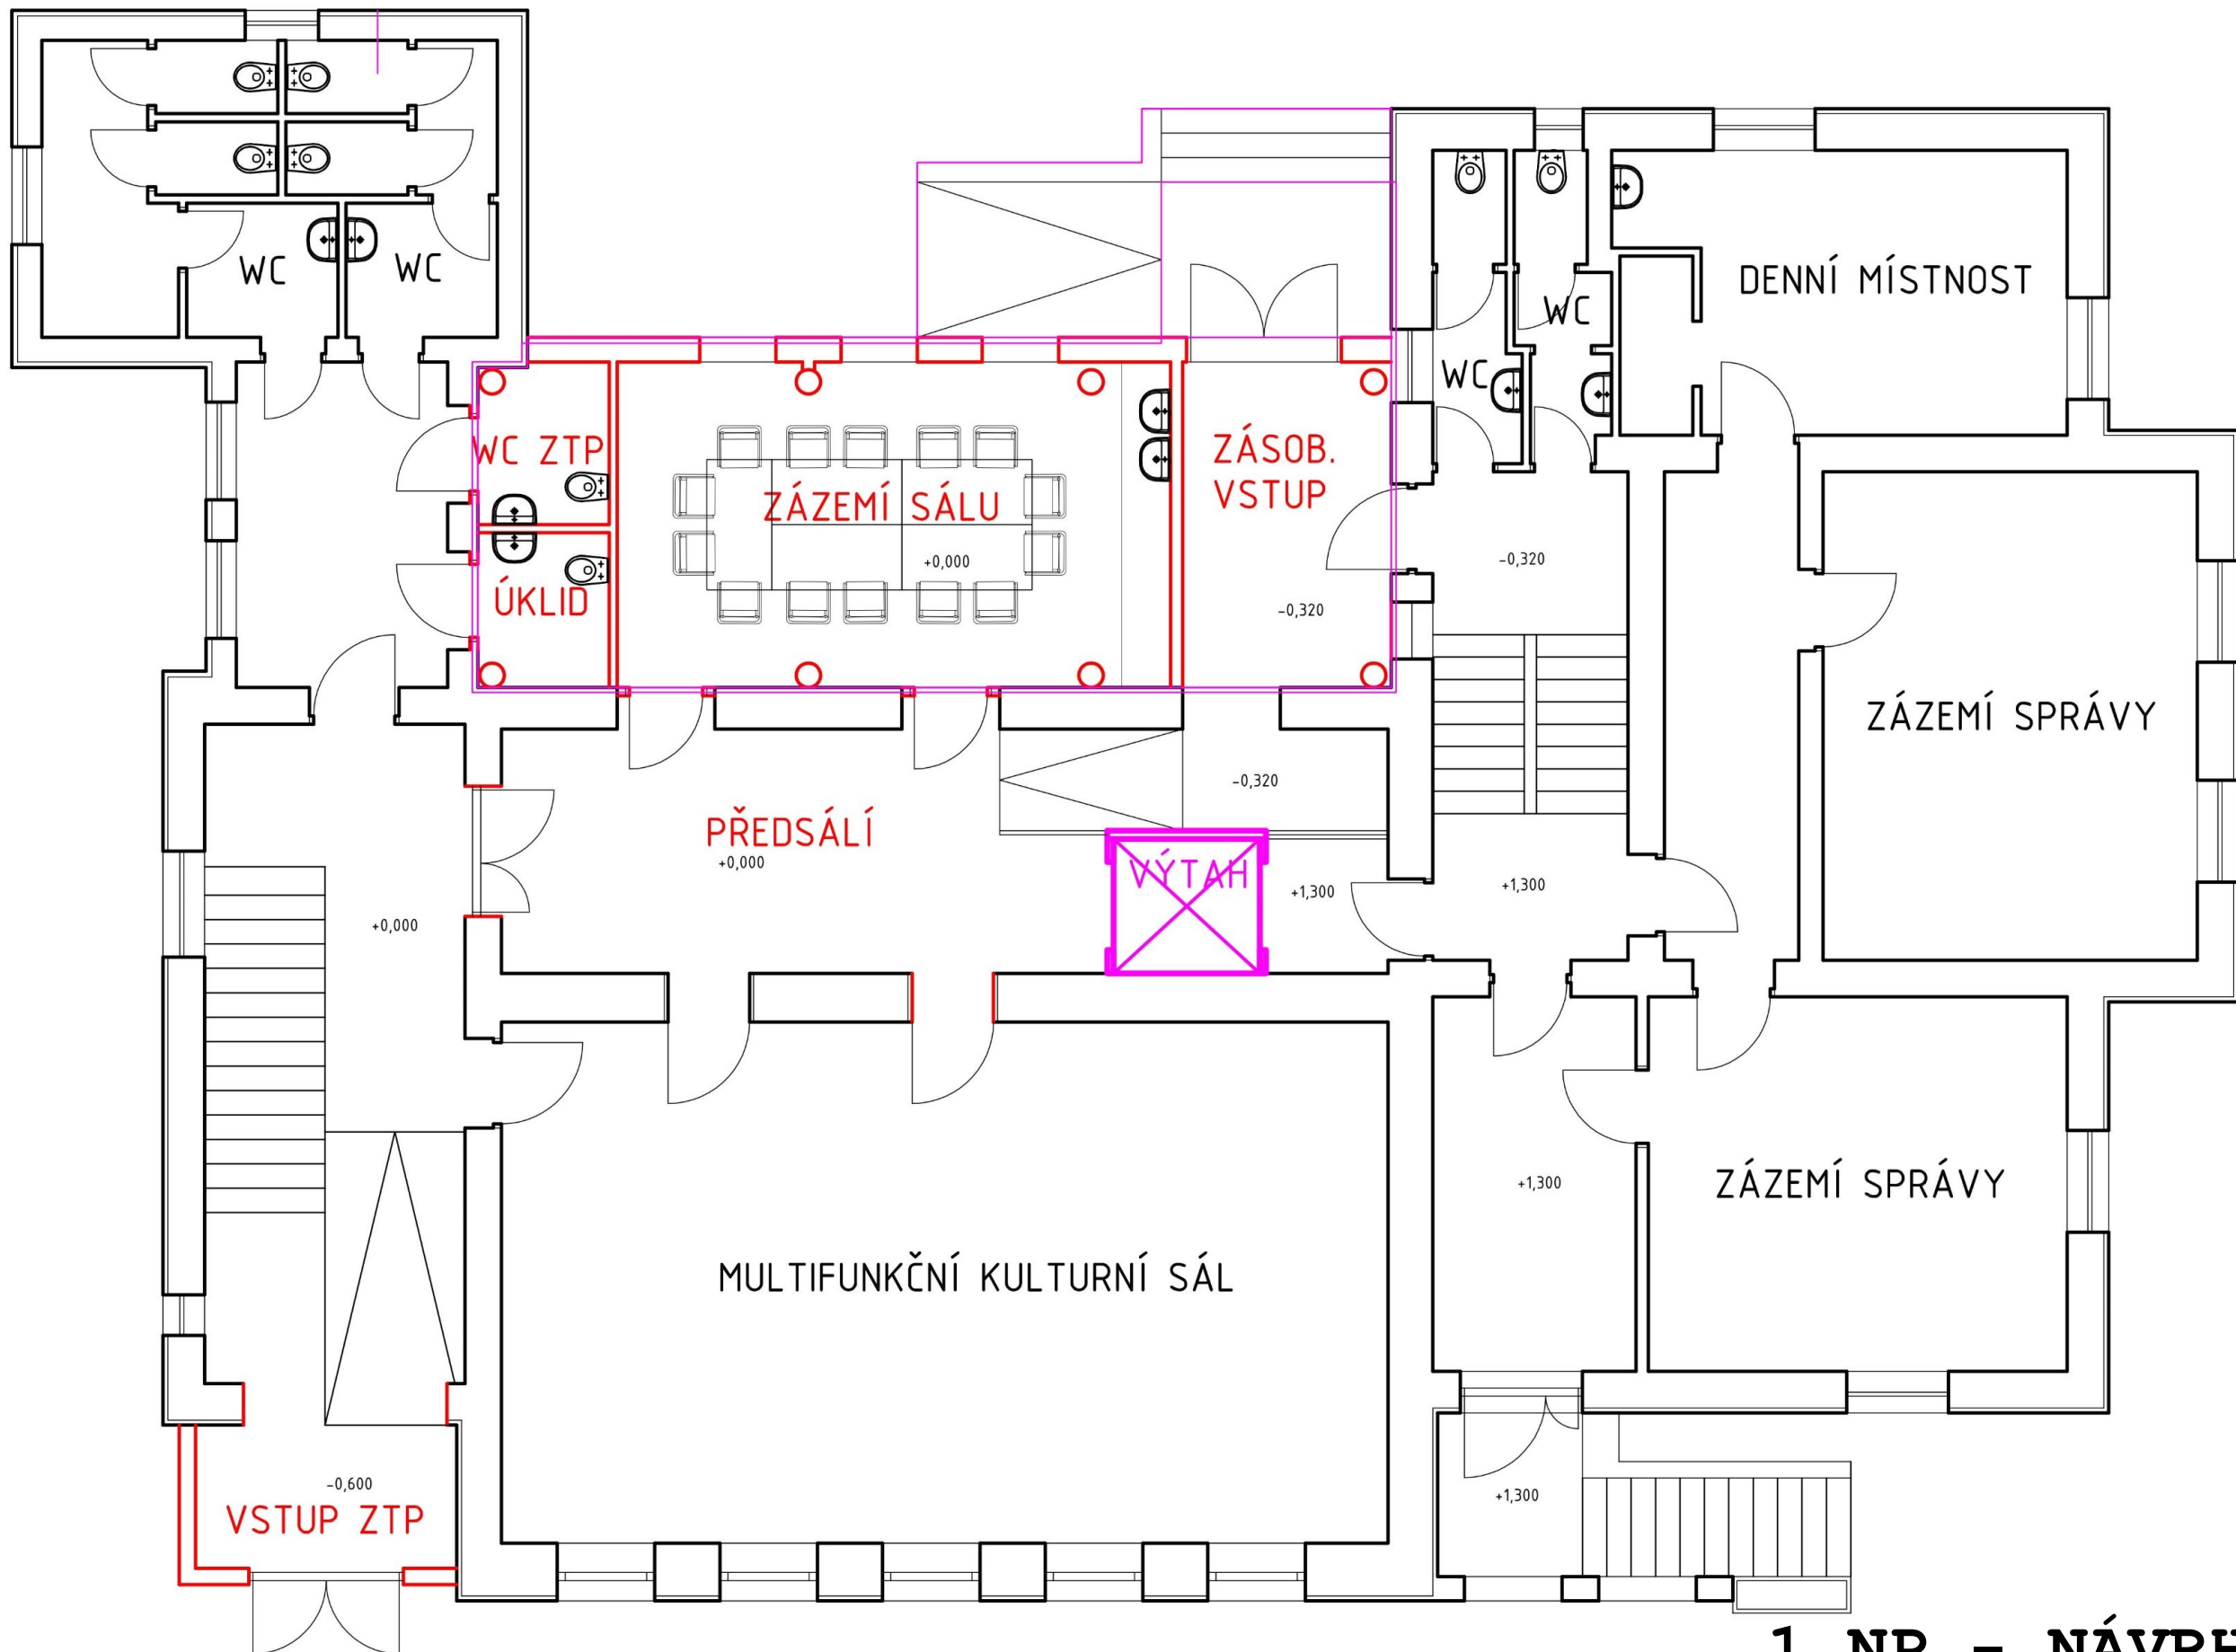


**1.NP - NÁVRH**

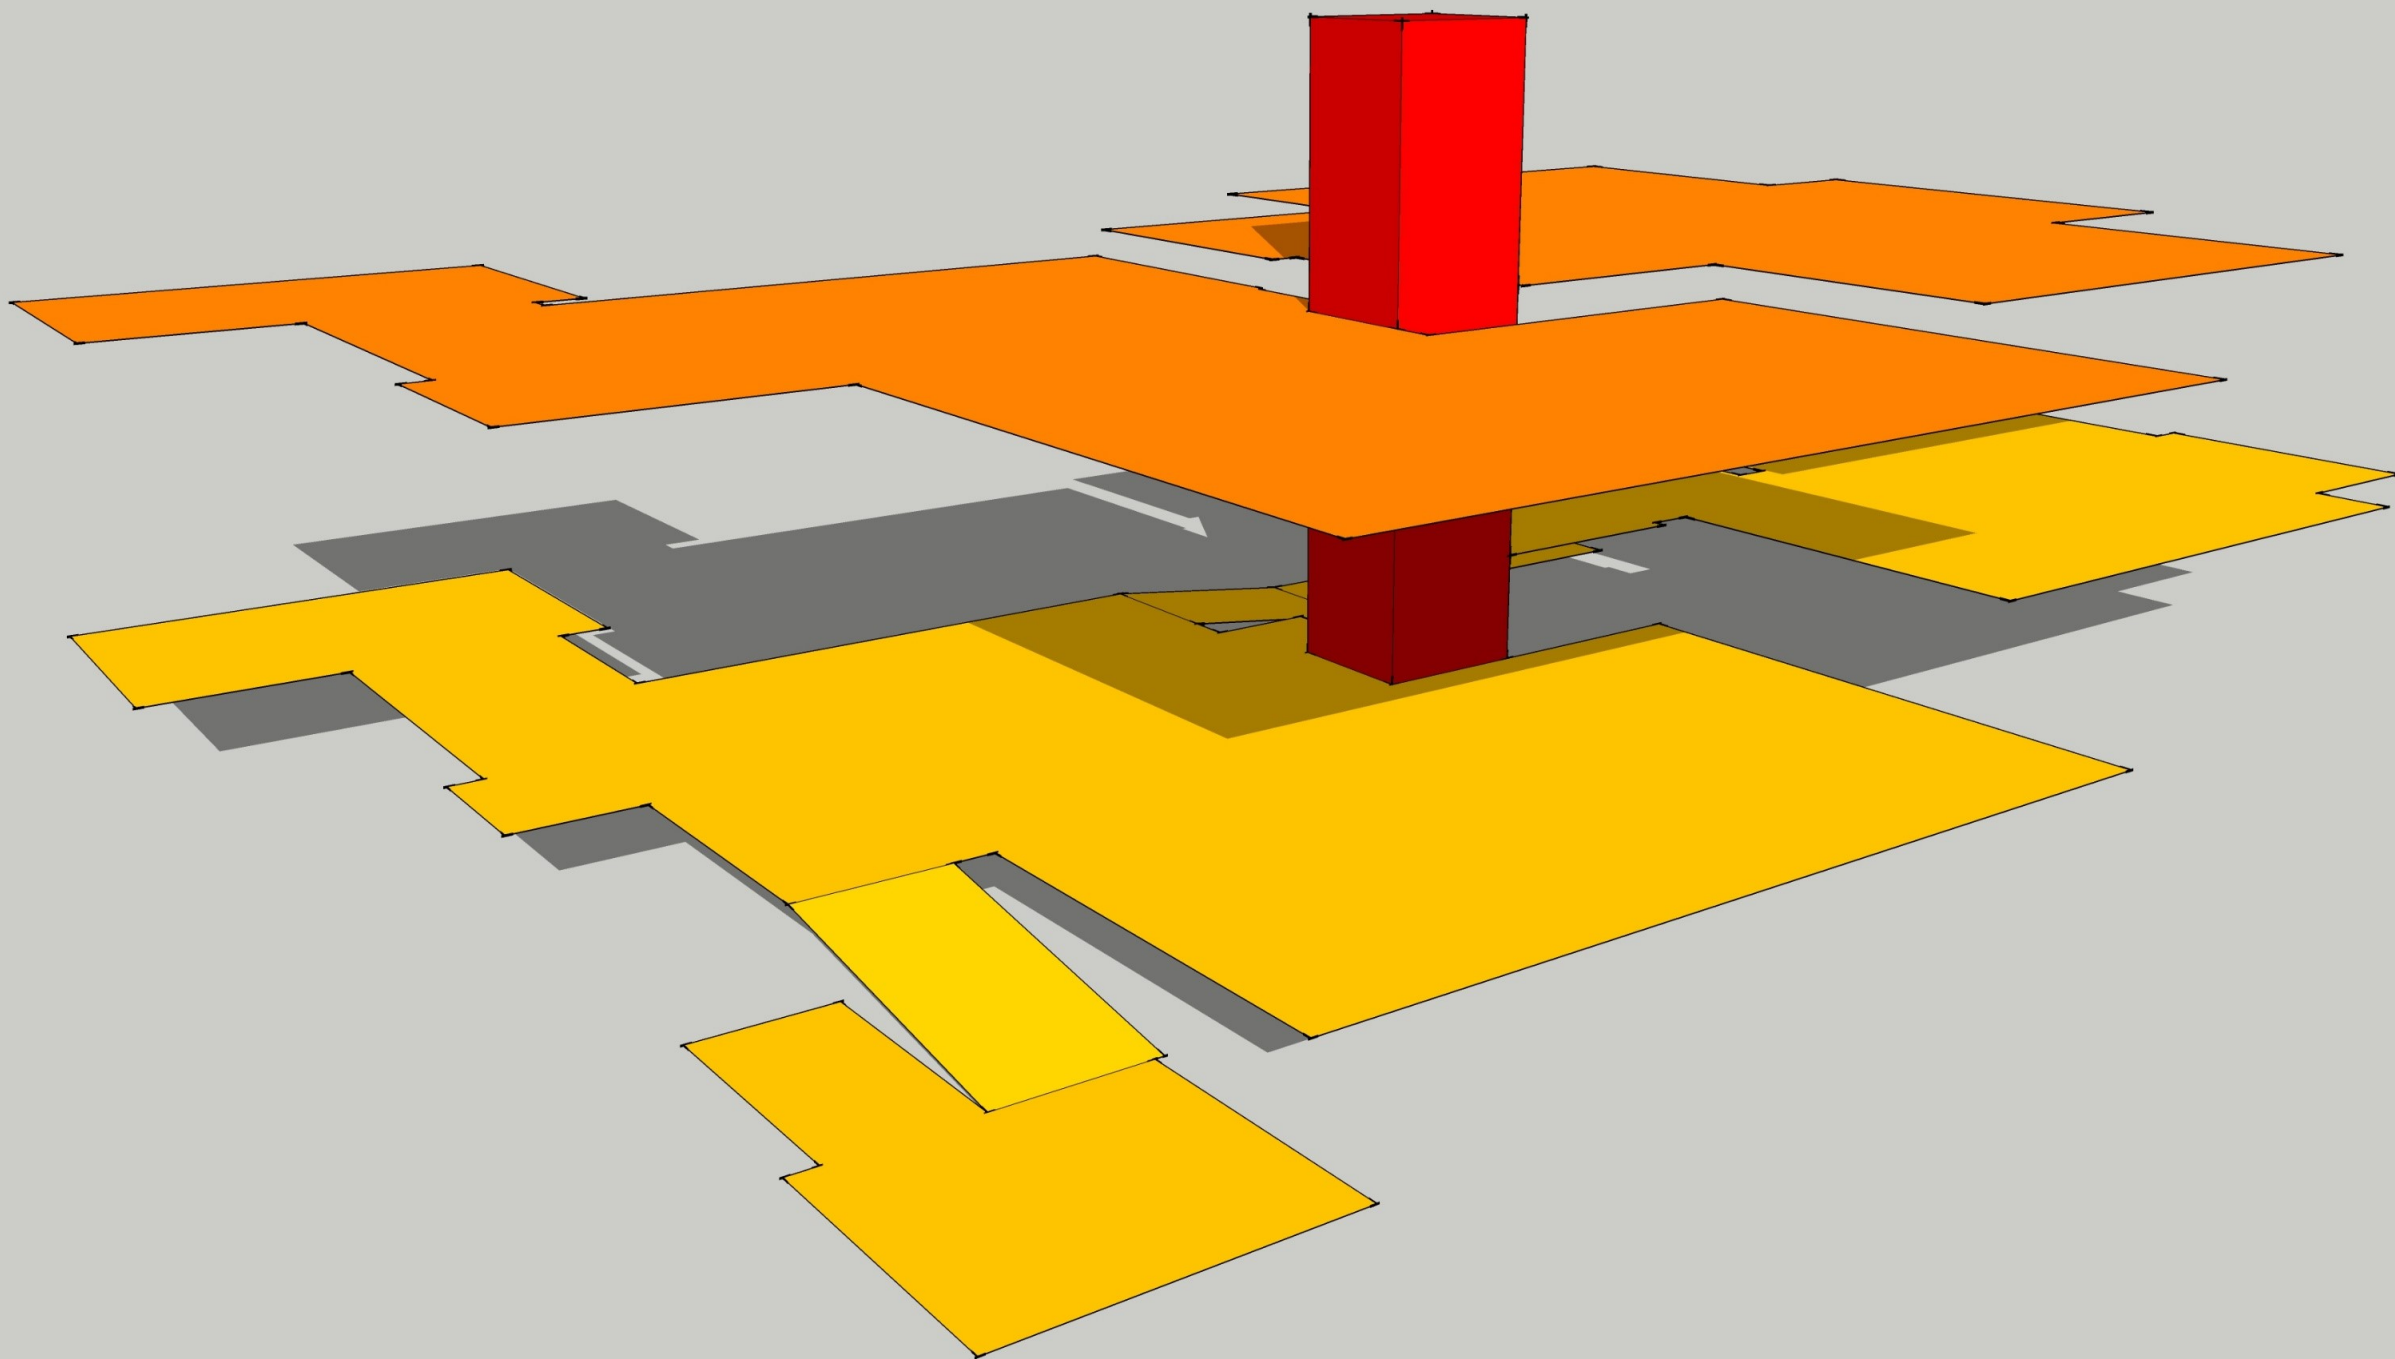

**SCHÉMATICKÁ POLOHA VÝTAHU**




**DVORNÍ POHLED**

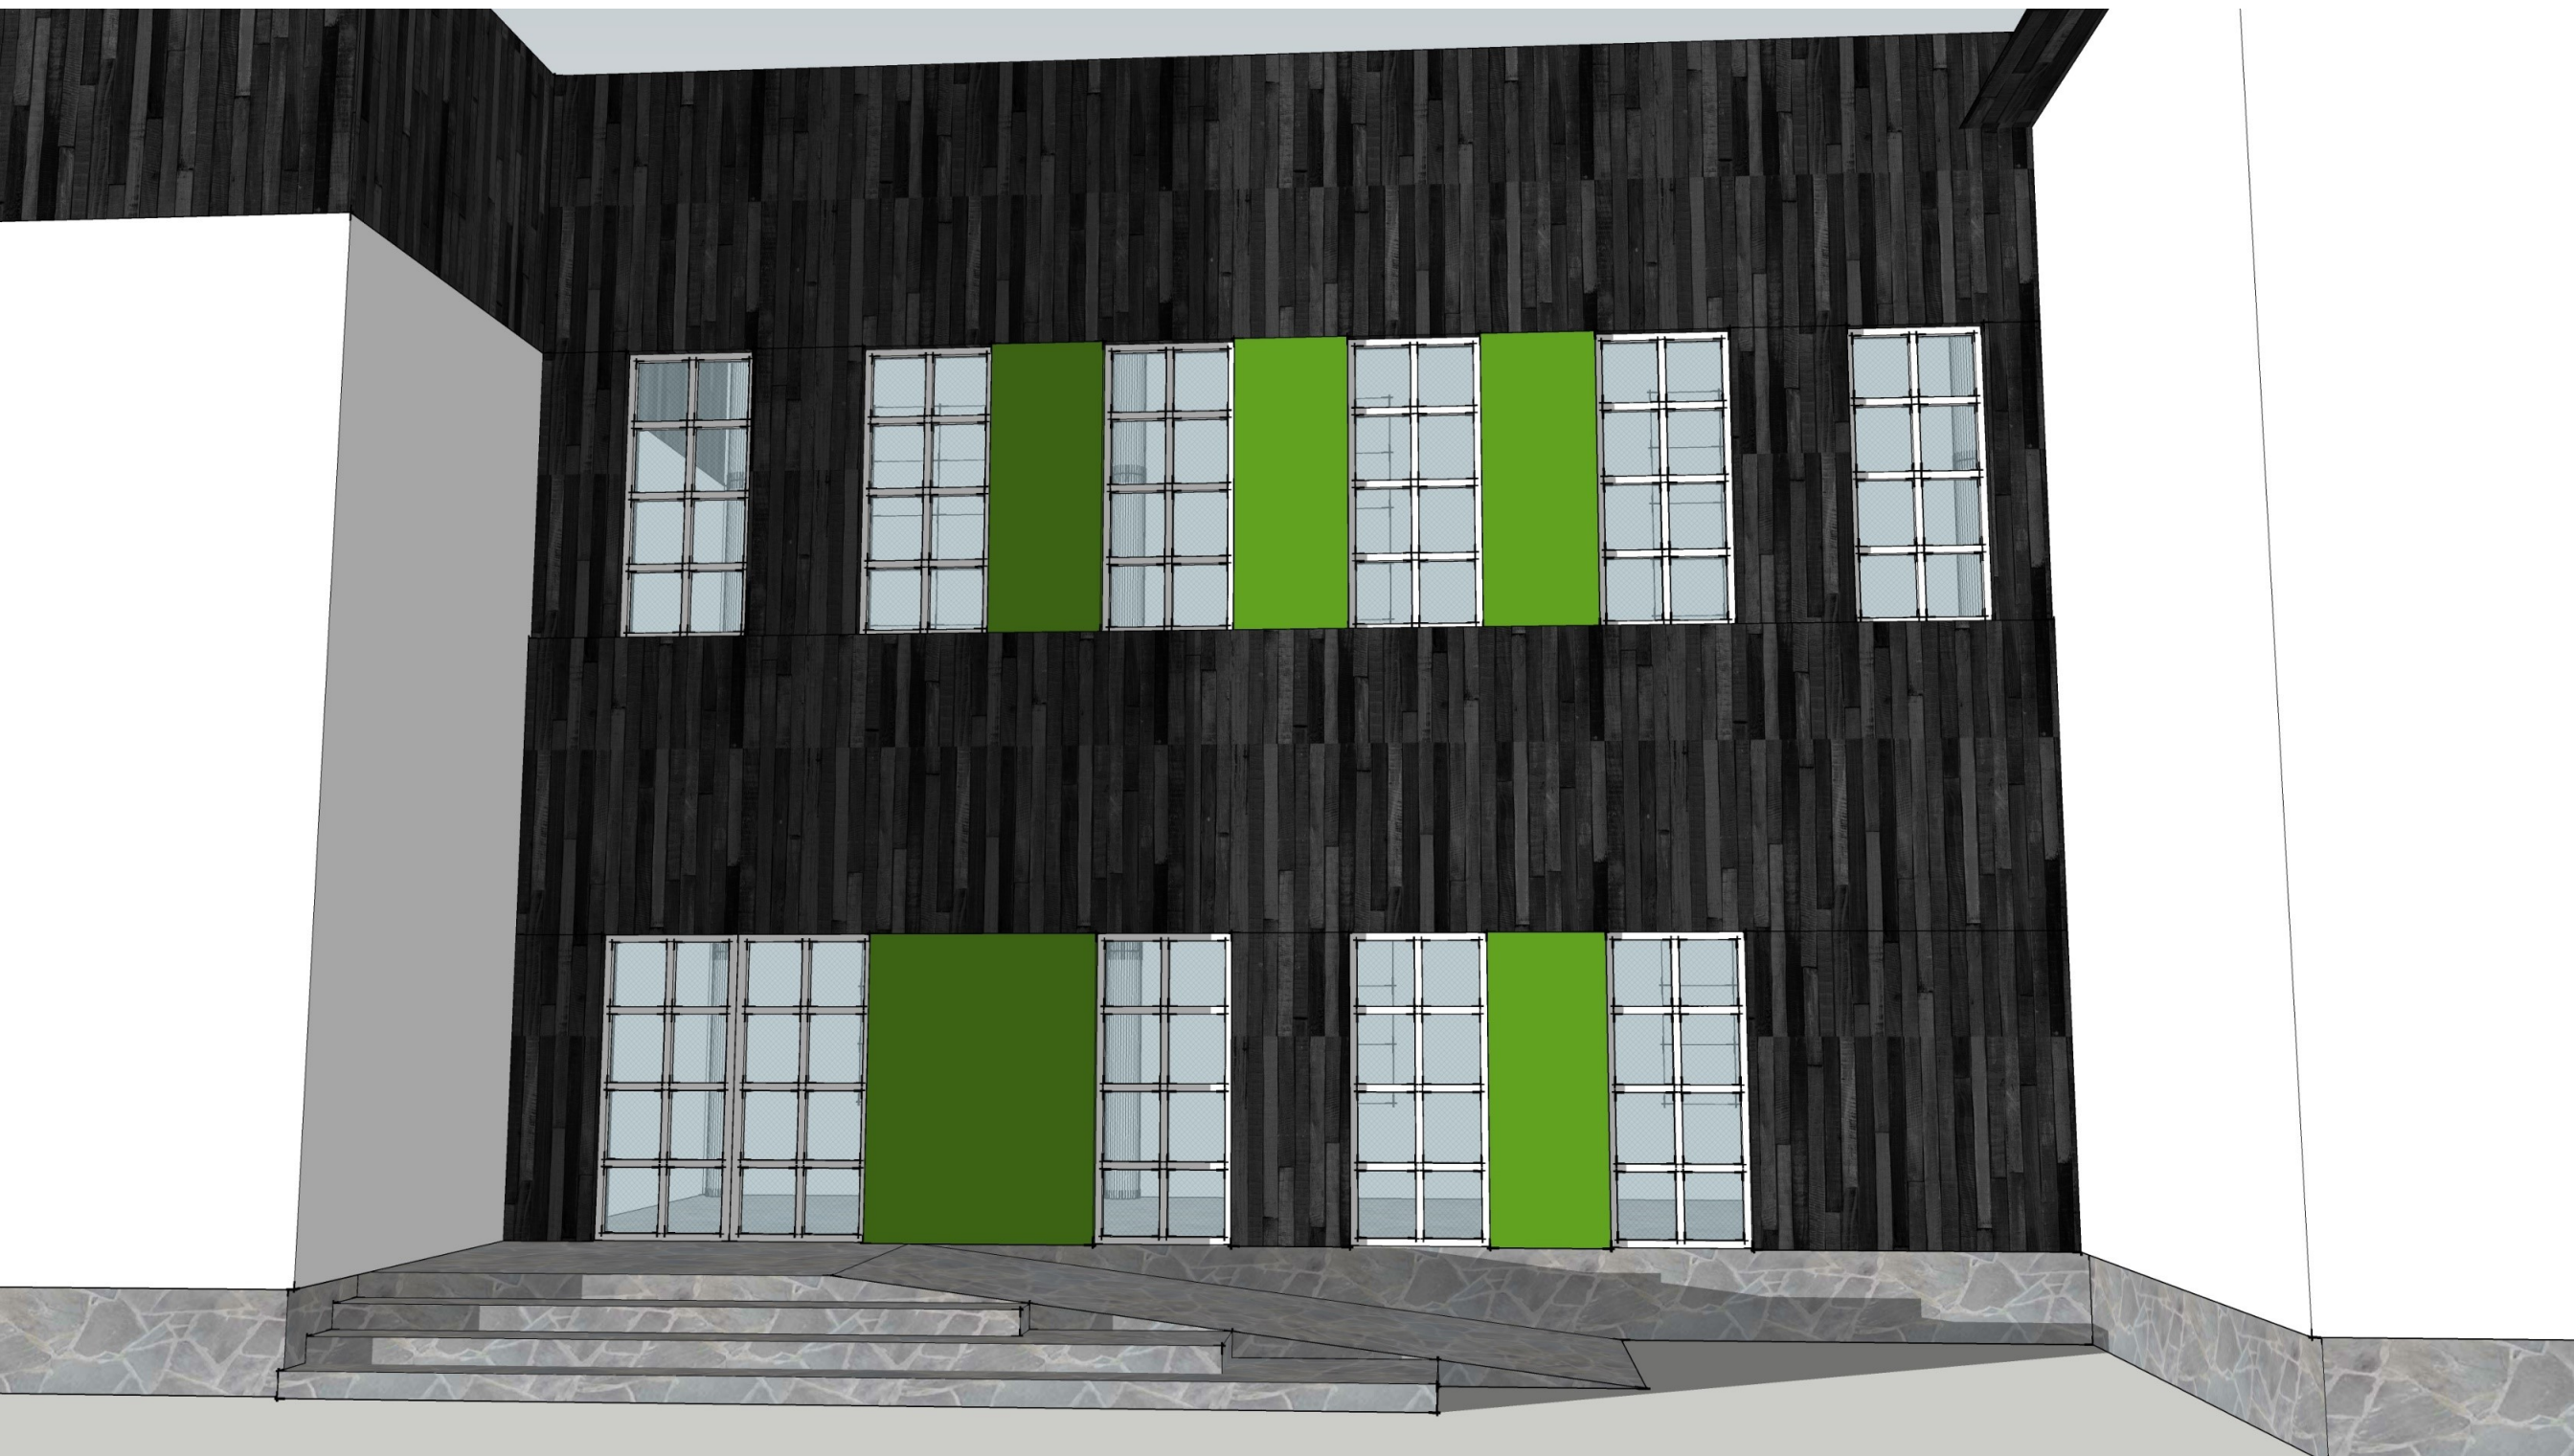


**PŘÍSTAVBA V DVORNÍ ČÁSTI (CCA 430M3 OBESTAVĚNÉHO PROSTORU)**




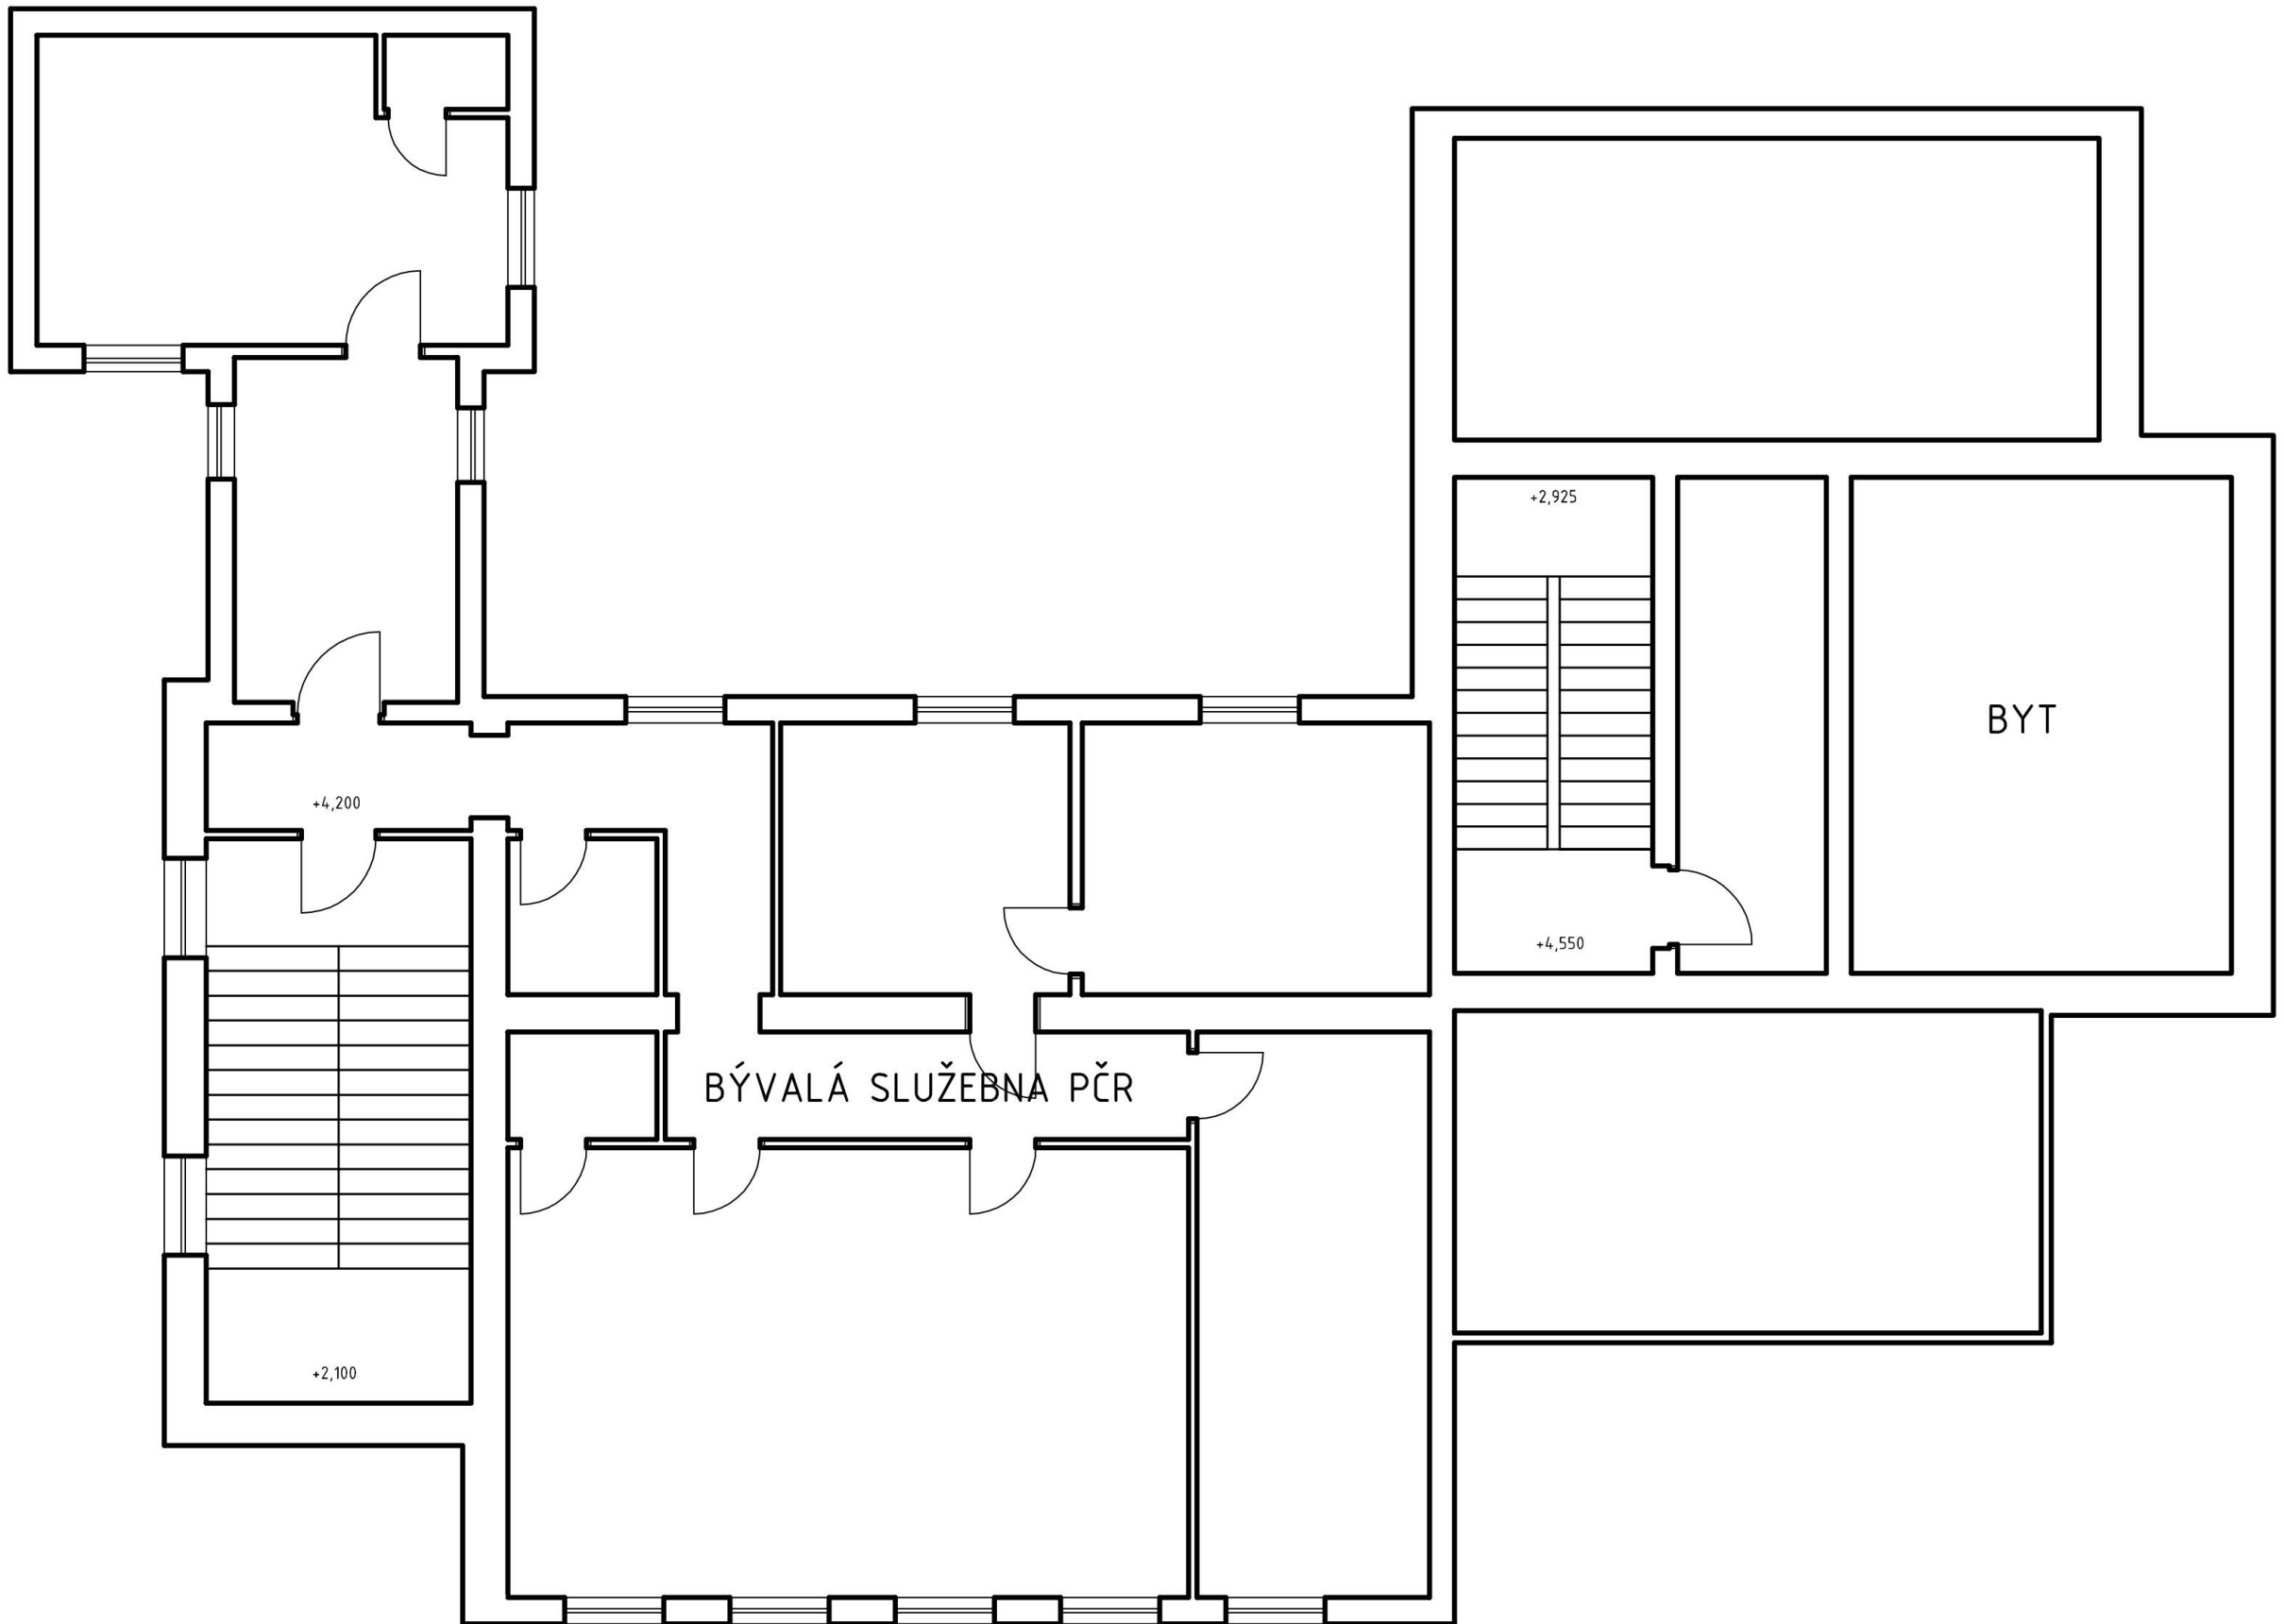


**2 . NP - STAV**

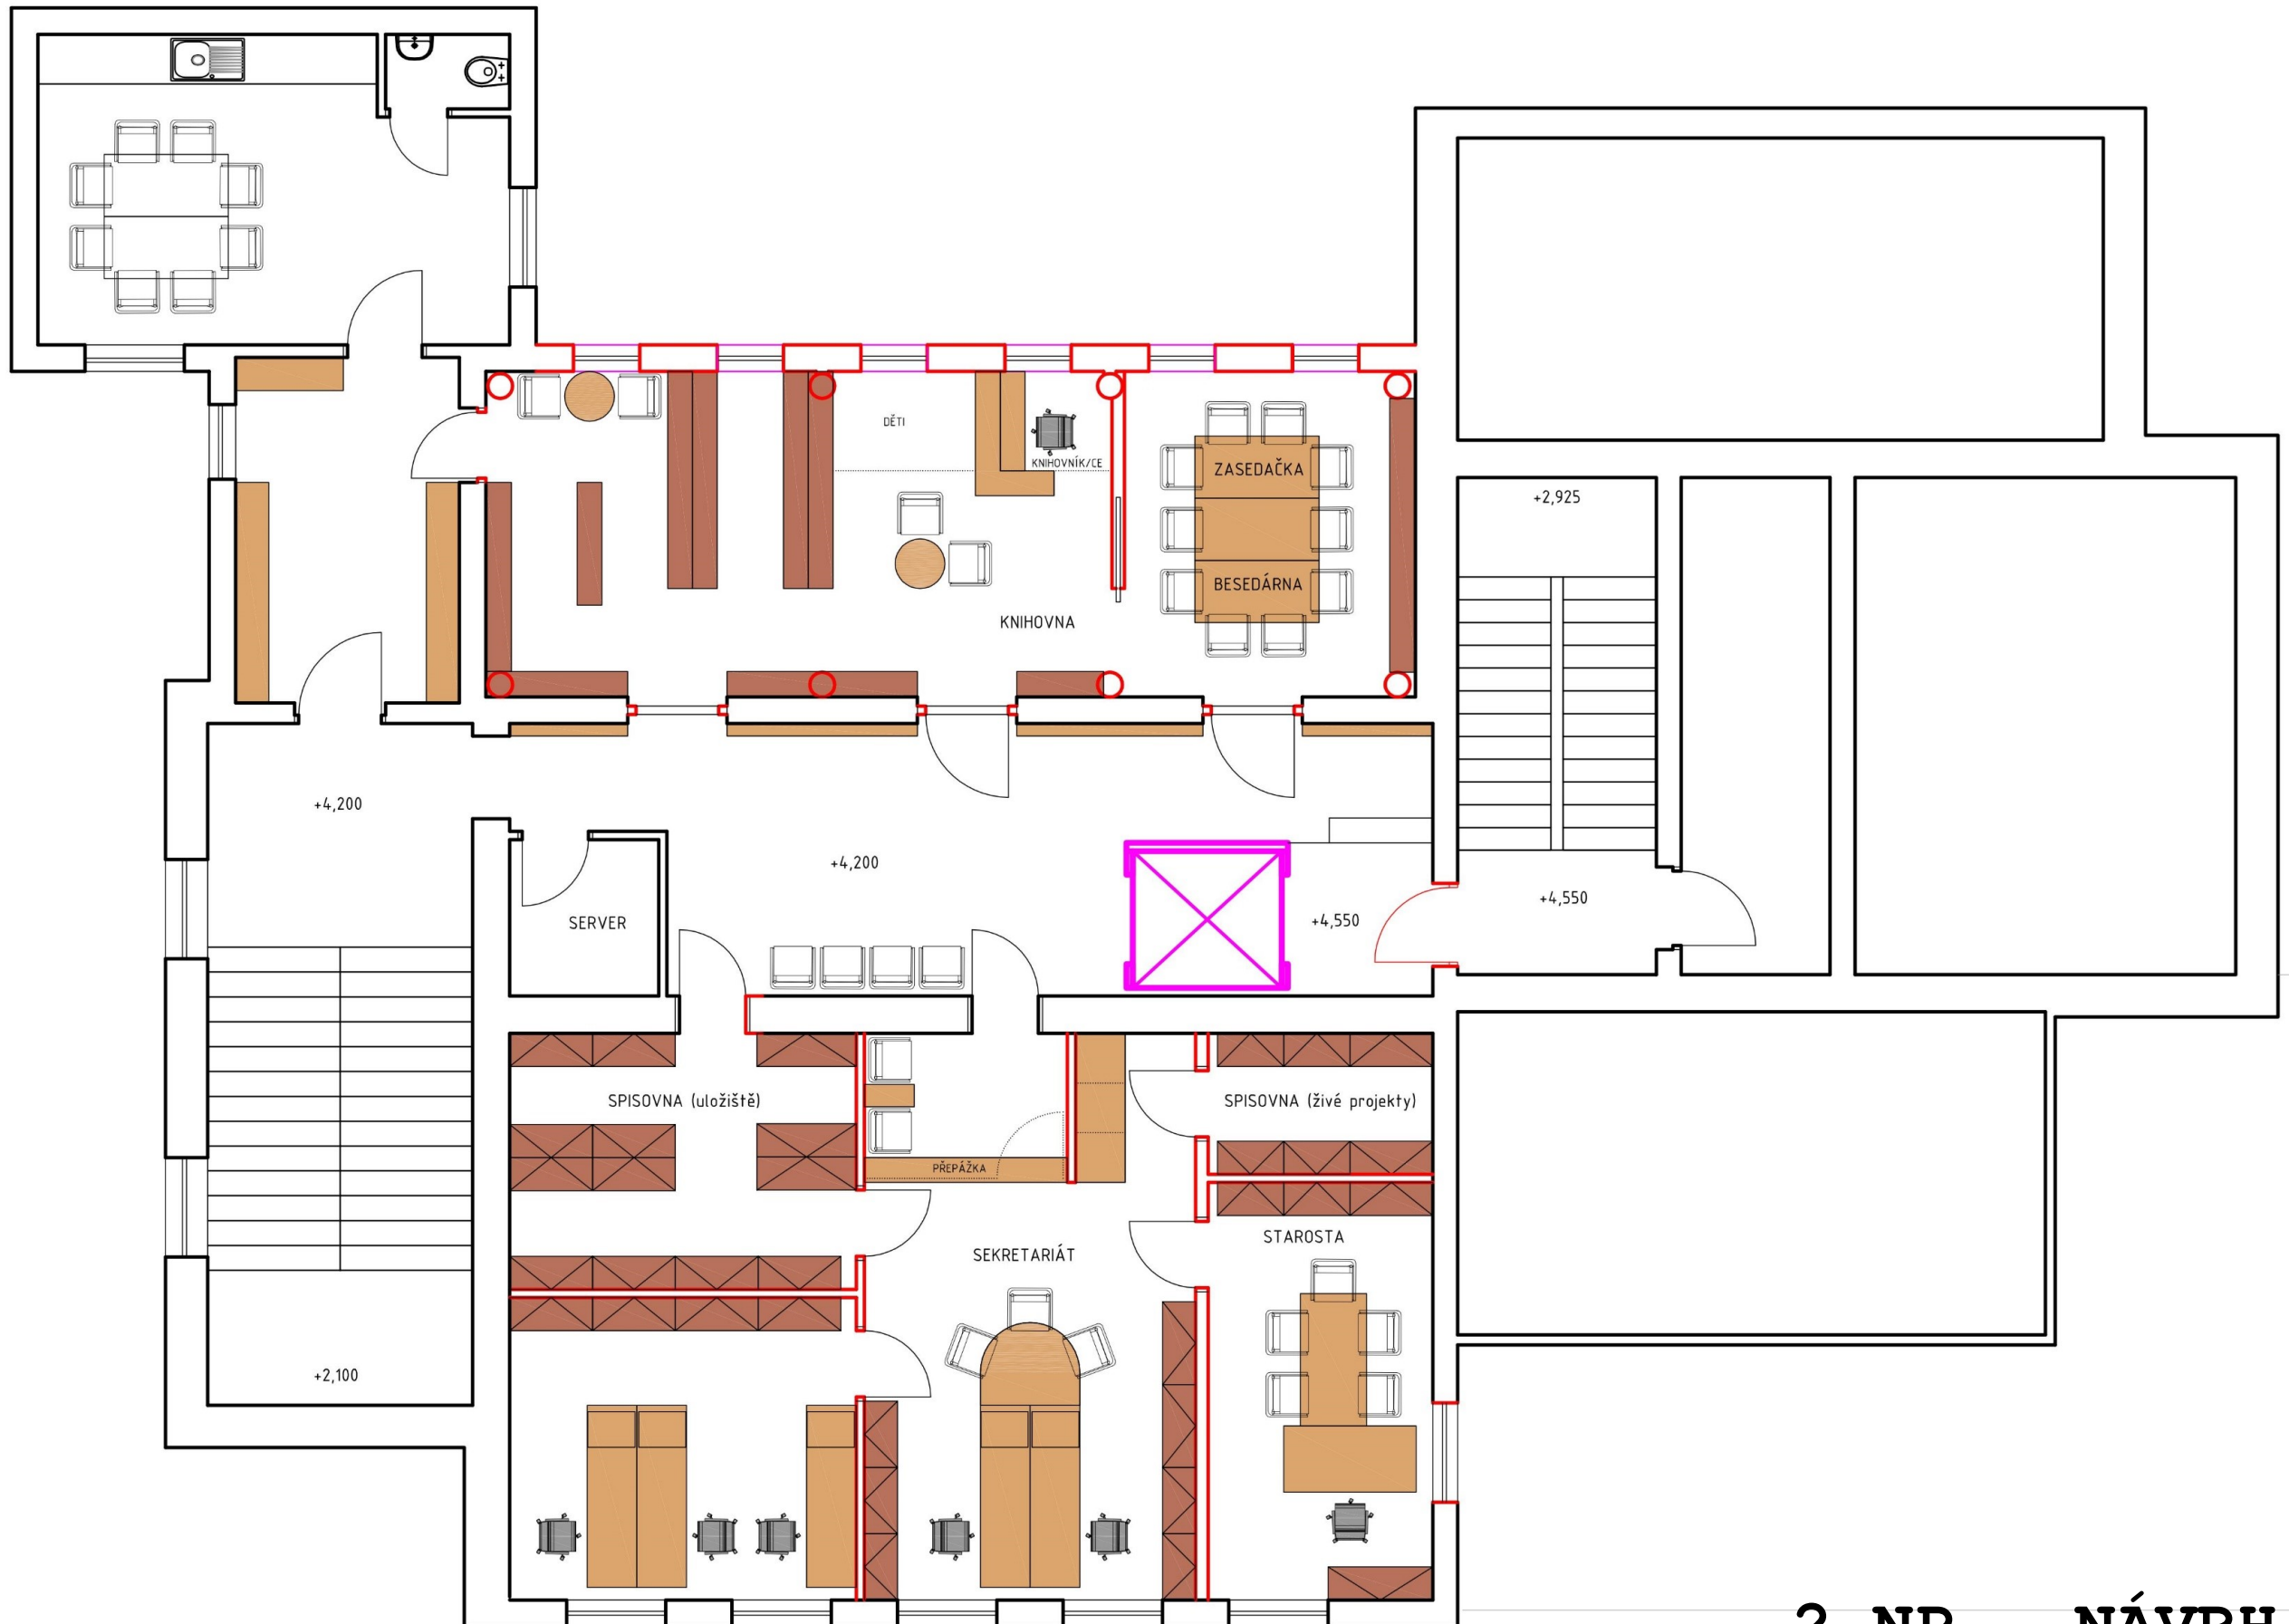

**2. NP - NÁVRH**

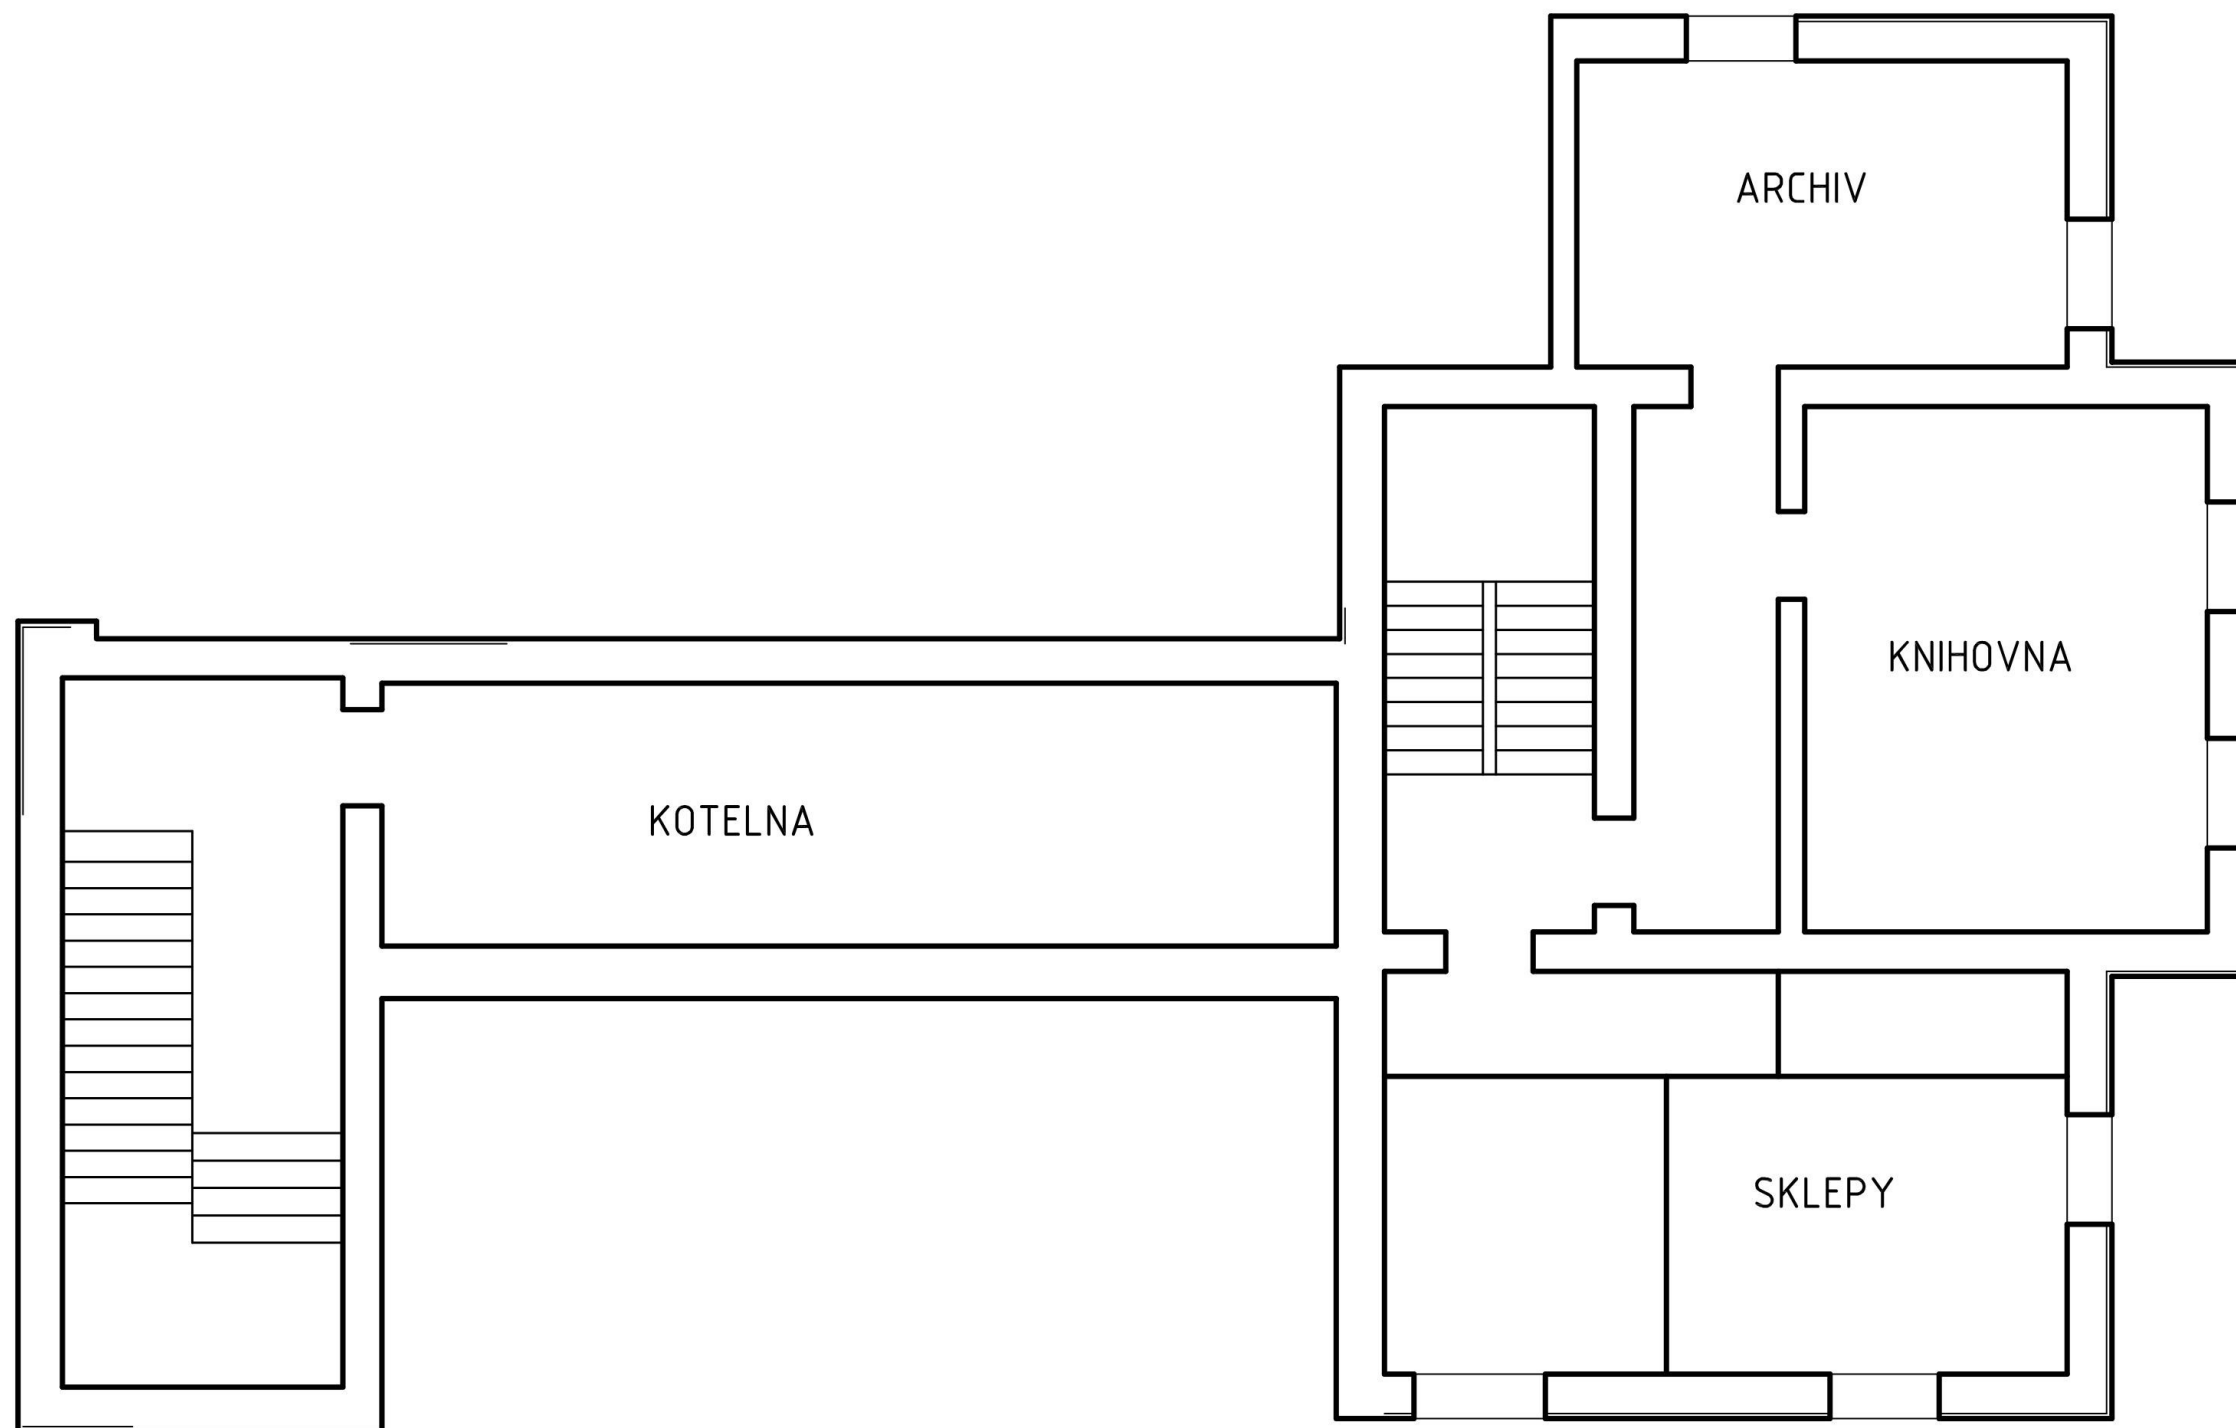

**1 . PP - STAV**

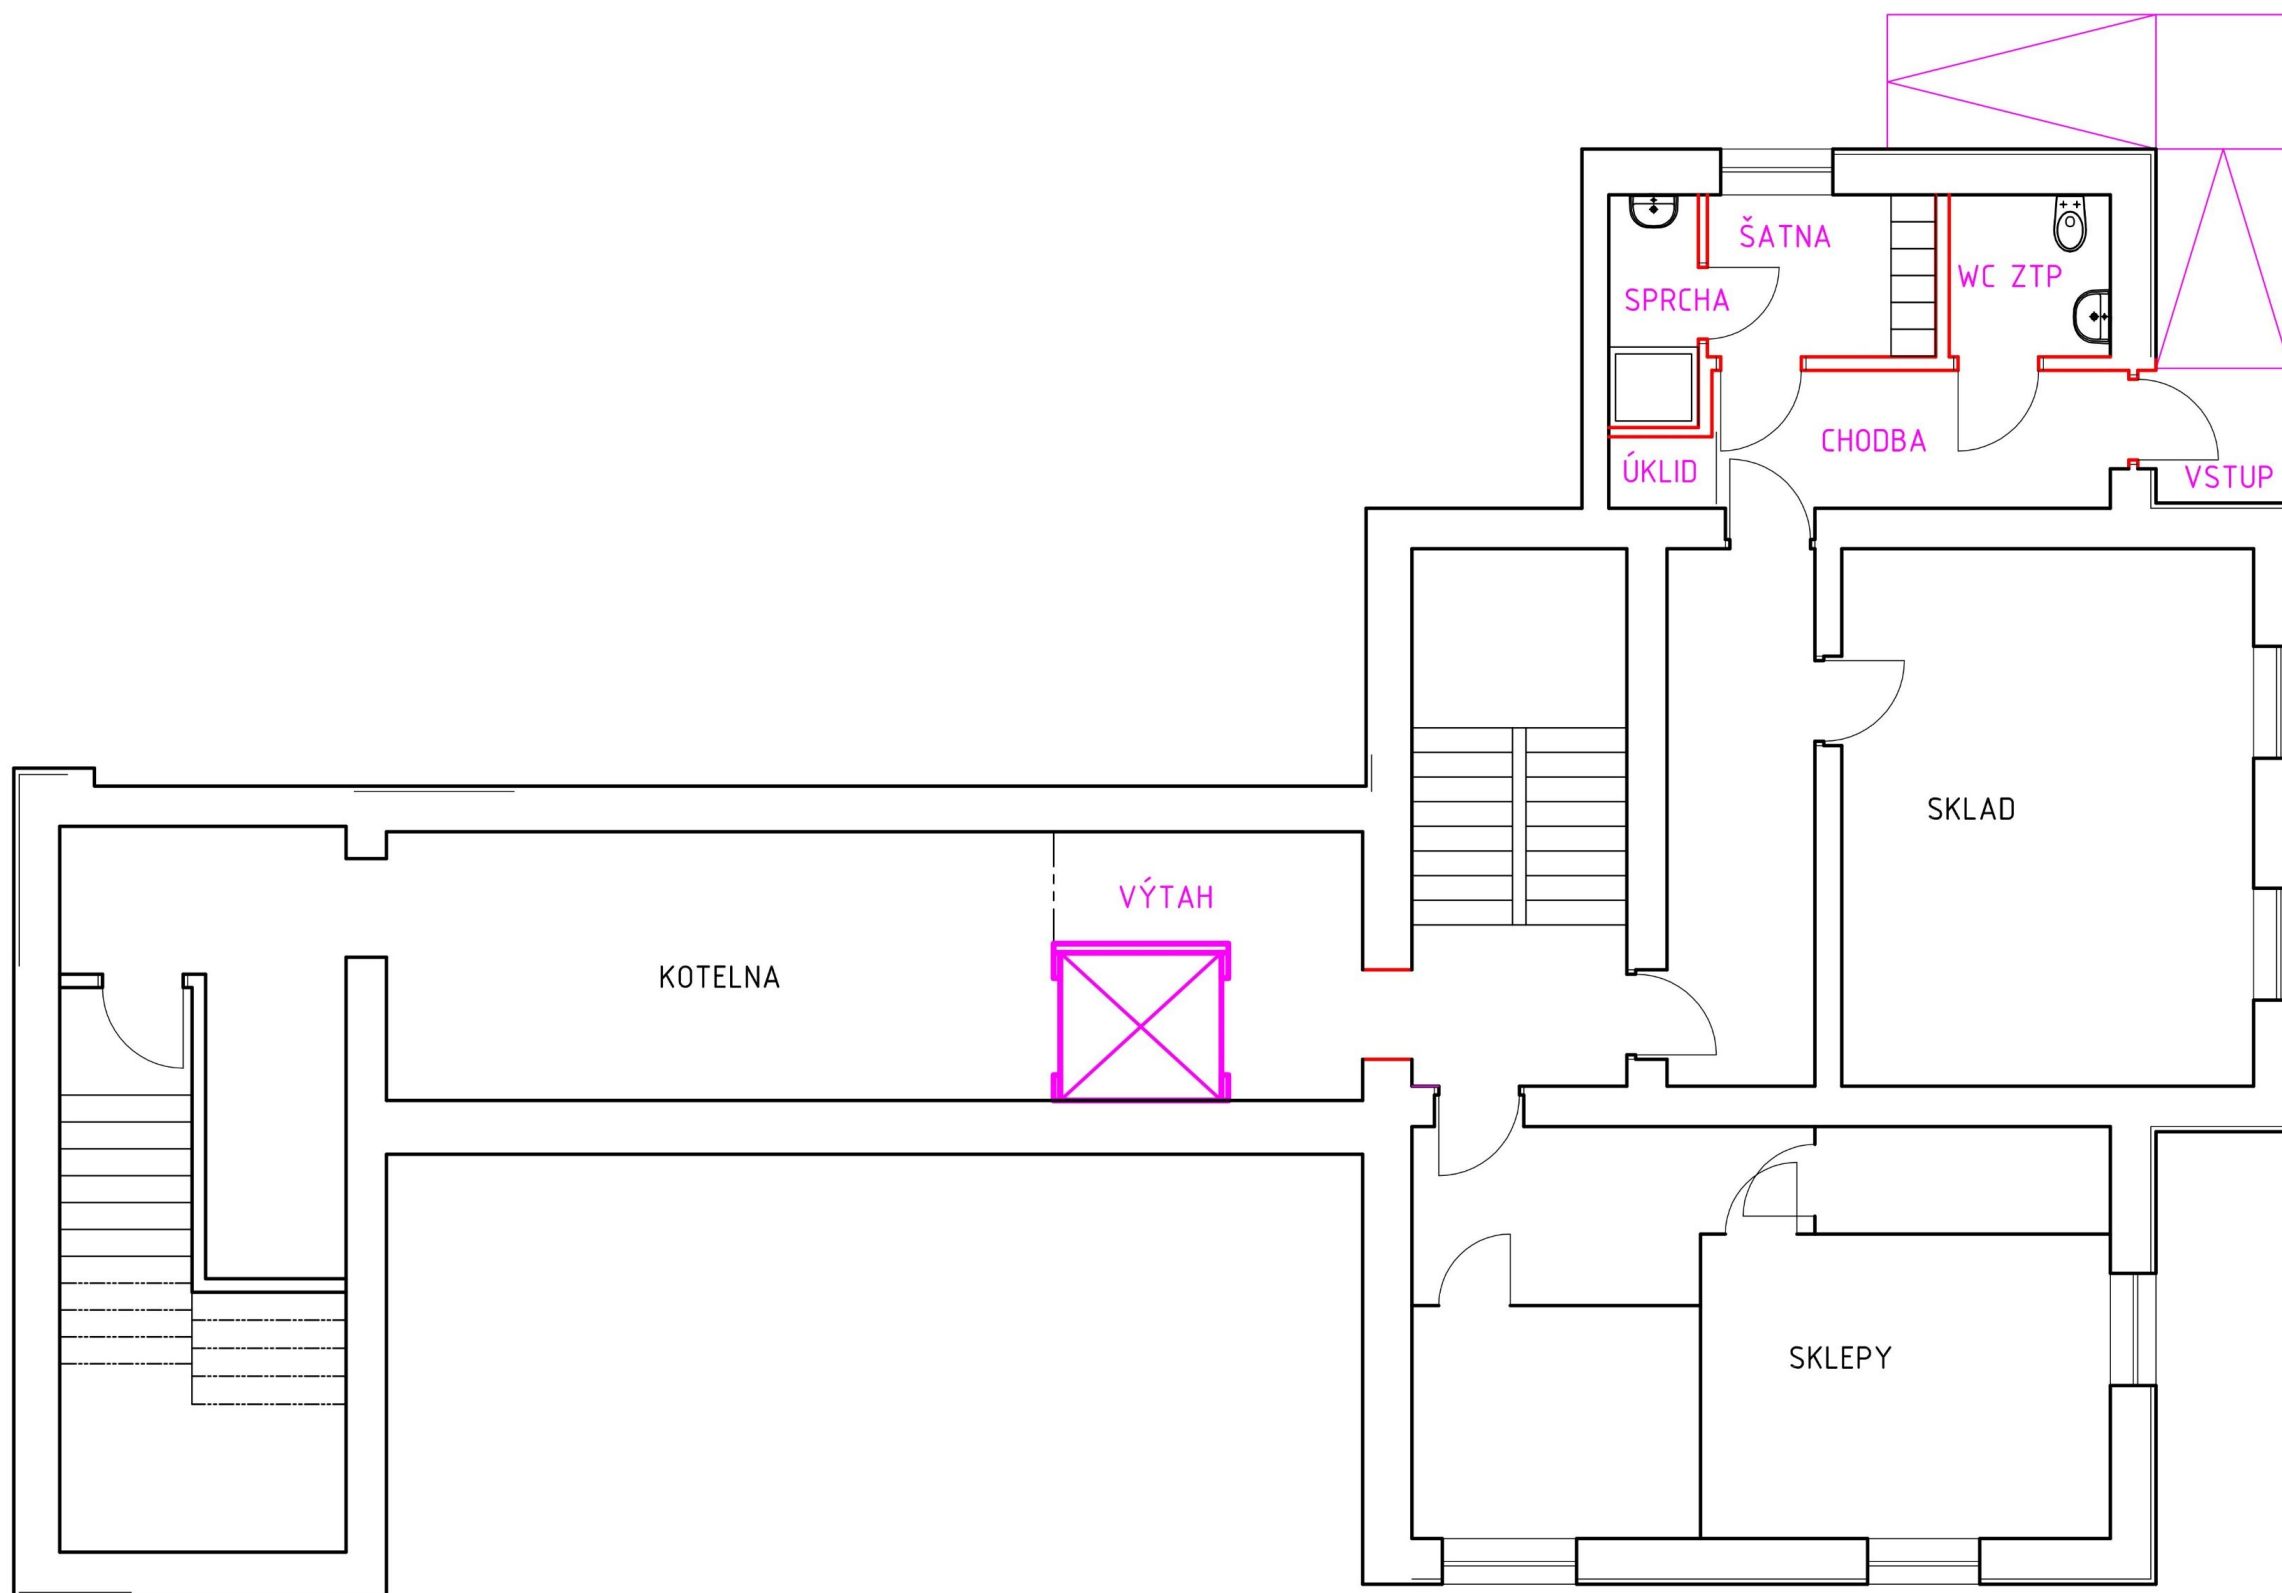

**1 . PP - NÁVRH**