Příloha k č.j.: KRPT-177527-2/ČJ-2024-070206

Příloha je nedílnou součástí vydaného písemného vyjádření Policie ČR.

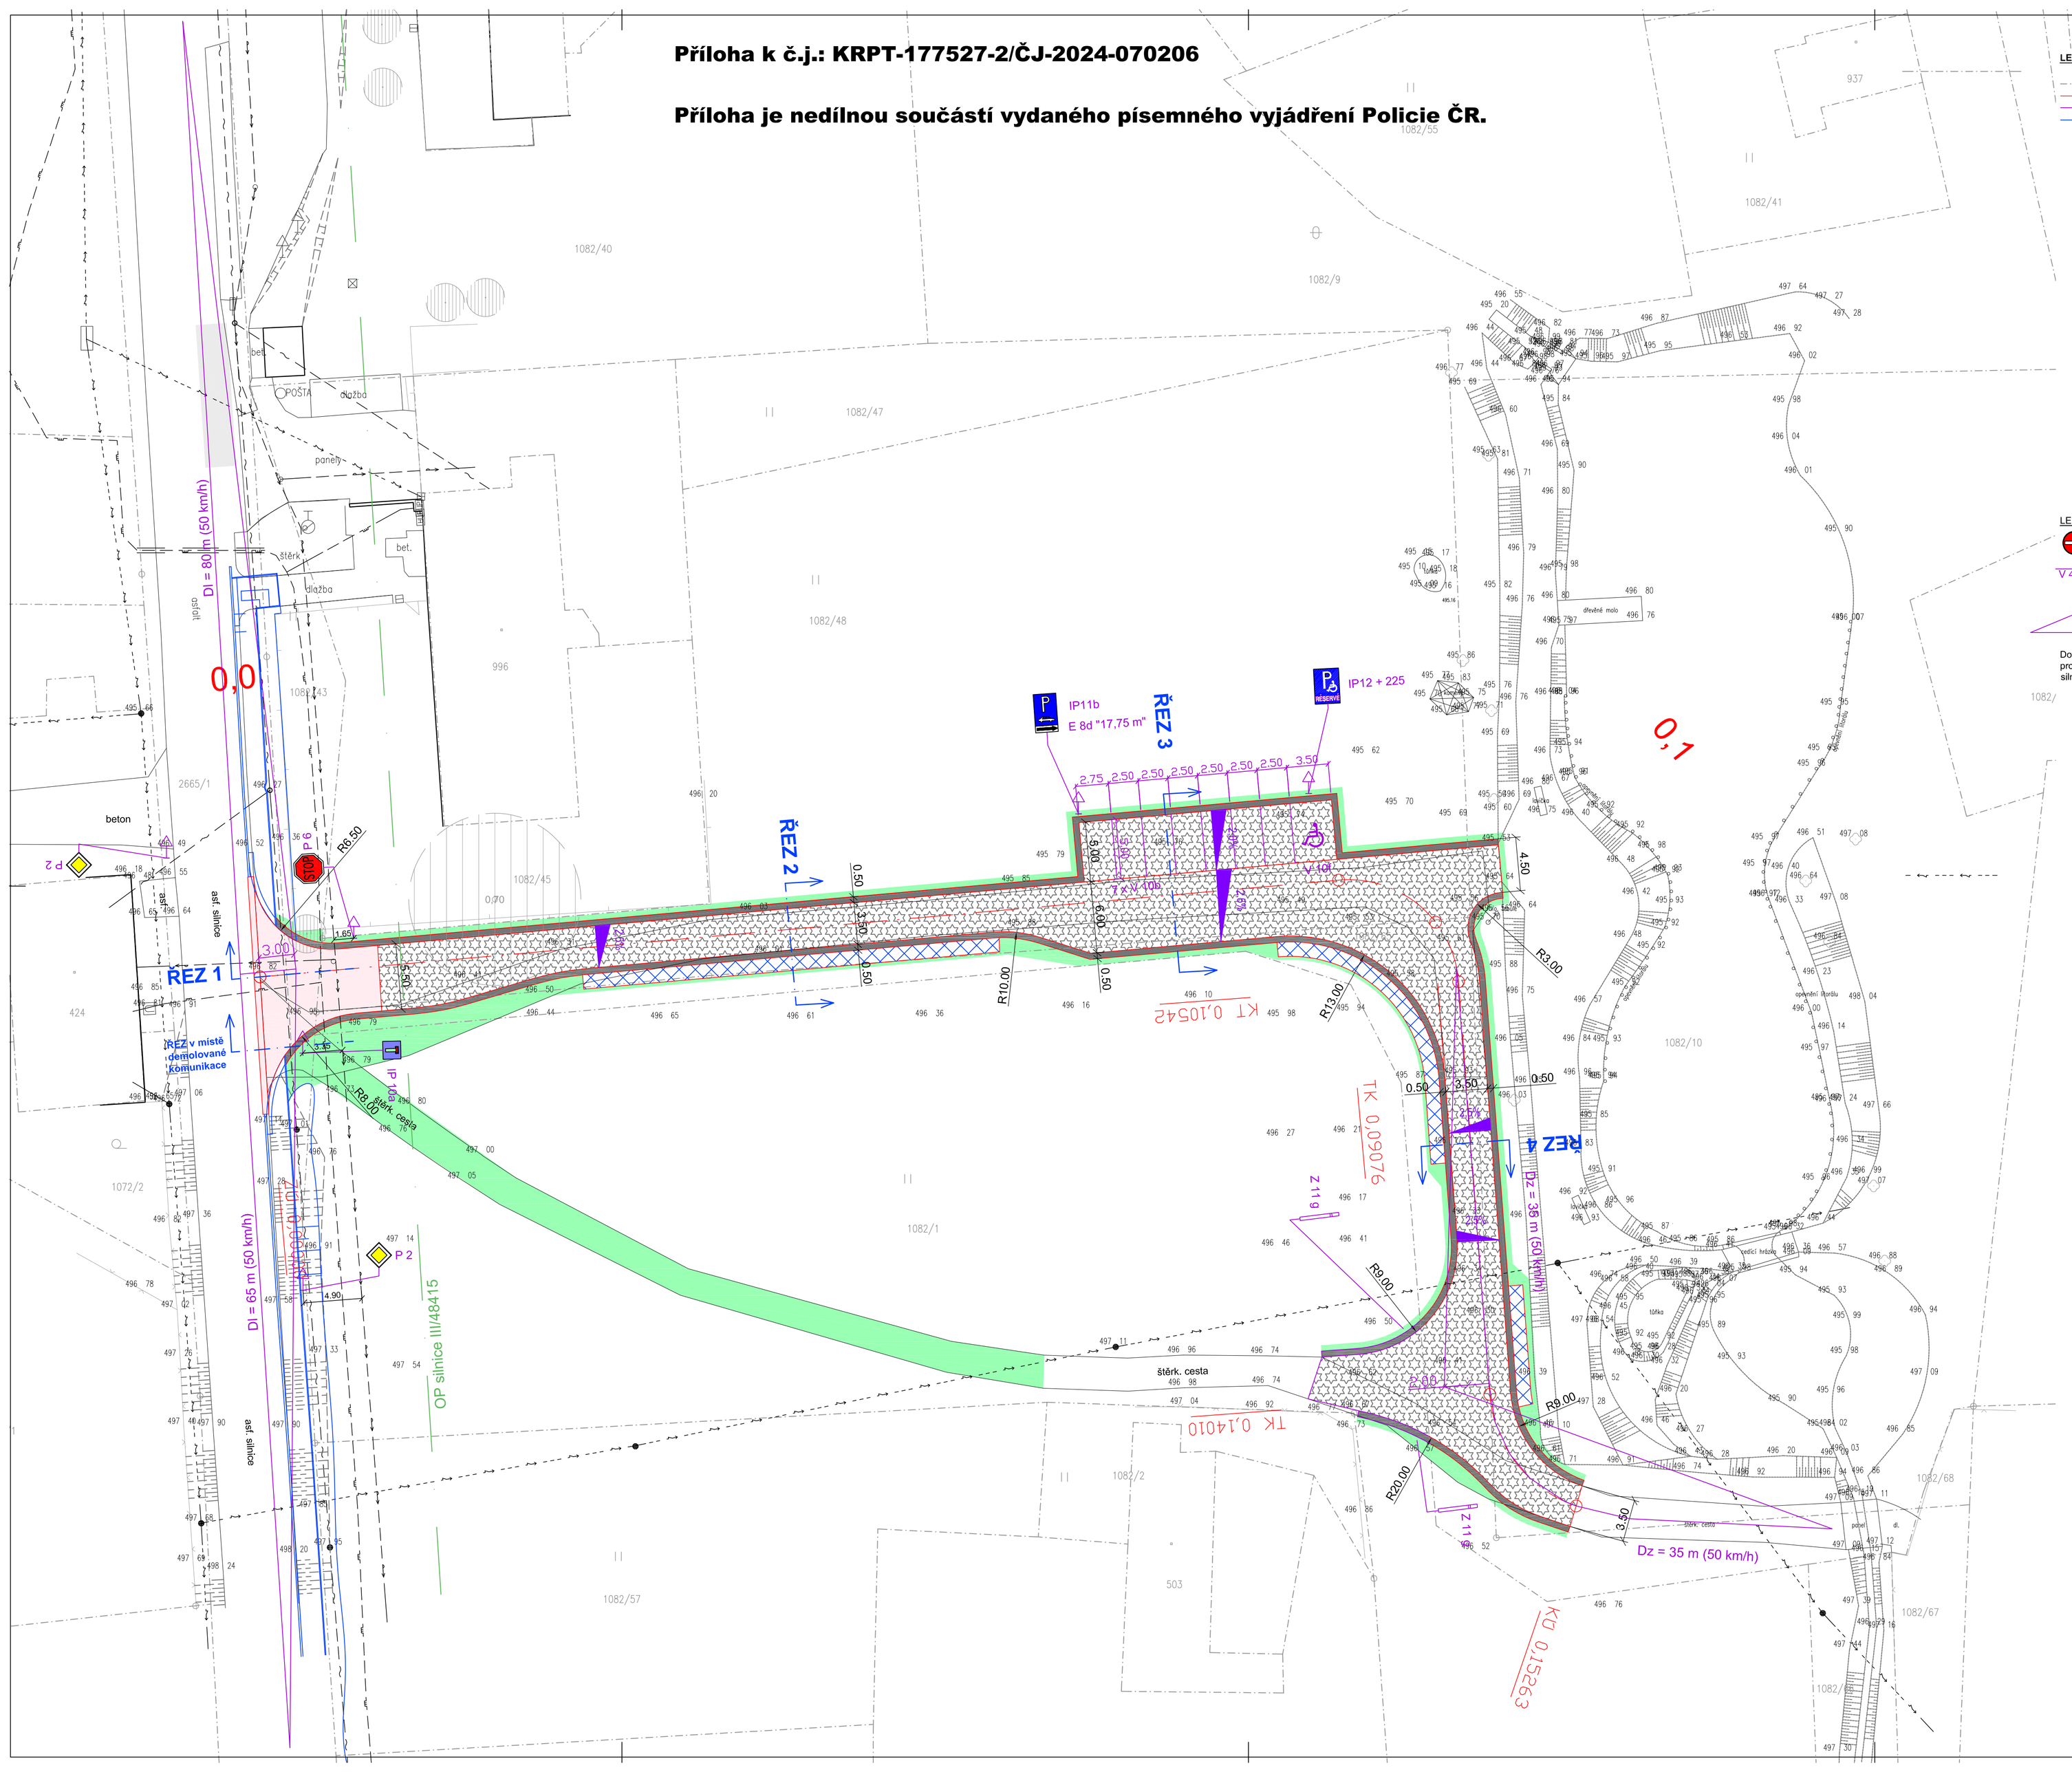

LEGENDA STAVEBNÍCH ÚPRAV:

- parcelní hranice vč. parc. čísel
- navržená hrana stavebních úprav SO 101
- navržená hrana stavebních úprav SO 102
- hrana cizí stavby
- navržená místní komunikace (asfaltový beton) - 90 m²
- navržená místní komunikace (asfaltový recyklát) – 765 m²
- krajnice štěrková (tl. 15 cm, ŠD 0/32) - 155 m²
- navržený průleh - 84 m²
- zatravněná plocha
- navržený příčný sklon komunikací

LEGENDA DOPRAVNÍHO ZNAČENÍ:

- B 2 dopravní značení svislé navržené
- V 4 dopravní značení vodorovné navržené
- navržený sloupek DZ odsouhlasený v rámci původní dokumentace
- rozhledový trojúhelník sjezdu

Dopravní značení je zakresleno jen v rozsahu nutném pro návrh. Dopravní značení se provede dle TP 65 (aktualizované) TP 133. Min. vzdálenost hrany značky od vozovky silnice 0,5 m.

LEGENDA INŽENÝRSKÝCH SÍTÍ:

- Stávající vodovod SmVaK
- Stávající plynovod STL
- Stávající sdělovací vedení CETIN
- Stávající vedení NN

Pozn.:
Inženýrské sítě jsou v situaci zaznačeny pouze orientačně, před zahájením výkopových prací nutno geodeticky vytýčit za účasti jejich správců. Při souběžném vedení sítí a při křížení sítí budou dodrženy odstupy jednotlivých tras trubních a kabelových vedení dle ČSN 736005. Budou respektována ochranná pásma, stanovená v provozních řádech a vyjádřeních jednotlivých správců sítí.
Souřadný systém: S-JTSK

STAVEBNÍK	**Obec Krásná, Krásná 287, Pražmo 739 04**
NÁZEV STAVBY	**Novostavba komunikace k pozemku p.č. 1082/10 , k.ú. Krásná p. L. H.**
MÍSTO STAVBY	**p.č. 2665/1, 1082/1, 1082/10, 1082/43, 1082/48, 1082/65, k.ú. Krásná pod Lysou Horou**
AUTORIZACE	PARÉ
ZODPOVĚDNÝ PROJEKTANT: Ing. Ondřej Bojko	PROJEKTANT/VYPRACOVAL: Ing. Ondřej Bojko
STUPEŇ PD: **DÚR+DSP**	FORMÁT: **9xA4**
DATUM: **12 / 2022**	
OBJEKT: **SO 101 - Místní komunikace**	
DOKUMENT: **SITUACE STAVBY**	ČÍSLO: **02**

por. Ř.c. Roman Mlčák
VOJSKO ČESKÉ REPUBLIKY
OP pověřený: 31.07.2024 - 31.07.2029